

**MAPA DO CELÓW PROJEKTOWYCH
SKALA 1: 500**

Objekt: Gdansk – ul. Trakt Św. Wojciecha

Identyfikator i nazwa jednostki ewidencyjnej: 226101.1 M. Gdansk
Identyfikator i nazwa obszaru ewidencyjnego: 3105(0310)
Nr skrajni: 6.219.26.06.4.2; 6.219.26.06.2.4
ID : WG-III.6640.1.4951.2021

Układ współrzędnych prostokątnych prasań: 2000 sfera 6
Geoidowy układ odniesienia: Kronstadt 66 b/s
Imię i nazwisko lub nazwa podmiotu, który wykonał mapę oraz podpis osoby reprezentującej ten podmiot:

Imię i nazwisko, numer świadectwa nadania uprawnień geodety, który sporządził mapę:

LEGENDA:

— Oznaczenie granicy obszaru, który był przedmiotem aktualizacji

Służebności gruntowych nie badano.


Gdansk, dnia: 04.12.2021r.

W. 451: 04.12.2021r. uzupełniono o trasę nakładki RKPUP/Gdansk
Gdansk, dnia 04.12.2021r.

Podkreślam, że niniejszy dokument został opracowany w wyniku prac technicznych powołanych z wyjątkiem, jednocześnie informuję, że jestem świadomy odpowiedzialności karnej za złożenie fałszywego oświadczenia.

Identyfikator zgłoszenia prac geodetycznych	WG-III.6640.1.4951.2021
Organ służby geodetycznej, który otrzymał zgłoszenie	PREZYDENT MIASTA GDANSKA
Wykonawca prac geodetycznych	Reda Anna Gabożewska-Chełk
Nr oraz data sporządzenia dokumentu, z którego wzięto dane pomiarowe (wzrosty i odległości)	PROTOKÓŁ NR WG-III.6640.1.4951.2021_28990
Imię i nazwisko oraz nr uprawnień zawodowych kierownika prac	Maksymilian Chełk, 22440

Rys. Nr 01	04-2022
PROJEKT ZAGOSPODAROWANIA TERENU	
skala	1:500
ARCHITEKTURA BUDOWA BUDYNKU SPZAZARNI CARTAS DZIAŁKA EWID. NR 26/6 TRAKT ŚW. WOJCIECHA W GDANSKU	
BIURO INŻYNIERSKIE ANNA GABOŻEWSKA-CHEŁKA	
80-269 Trakt Św. Wojciecha, ul. Trakt Św. Wojciecha	Projektant: 13
mgr inż. arch. Anna Gabożewska-Chełka upr. nr. 08/190067/I/2014 w spec. architekcyjnej	

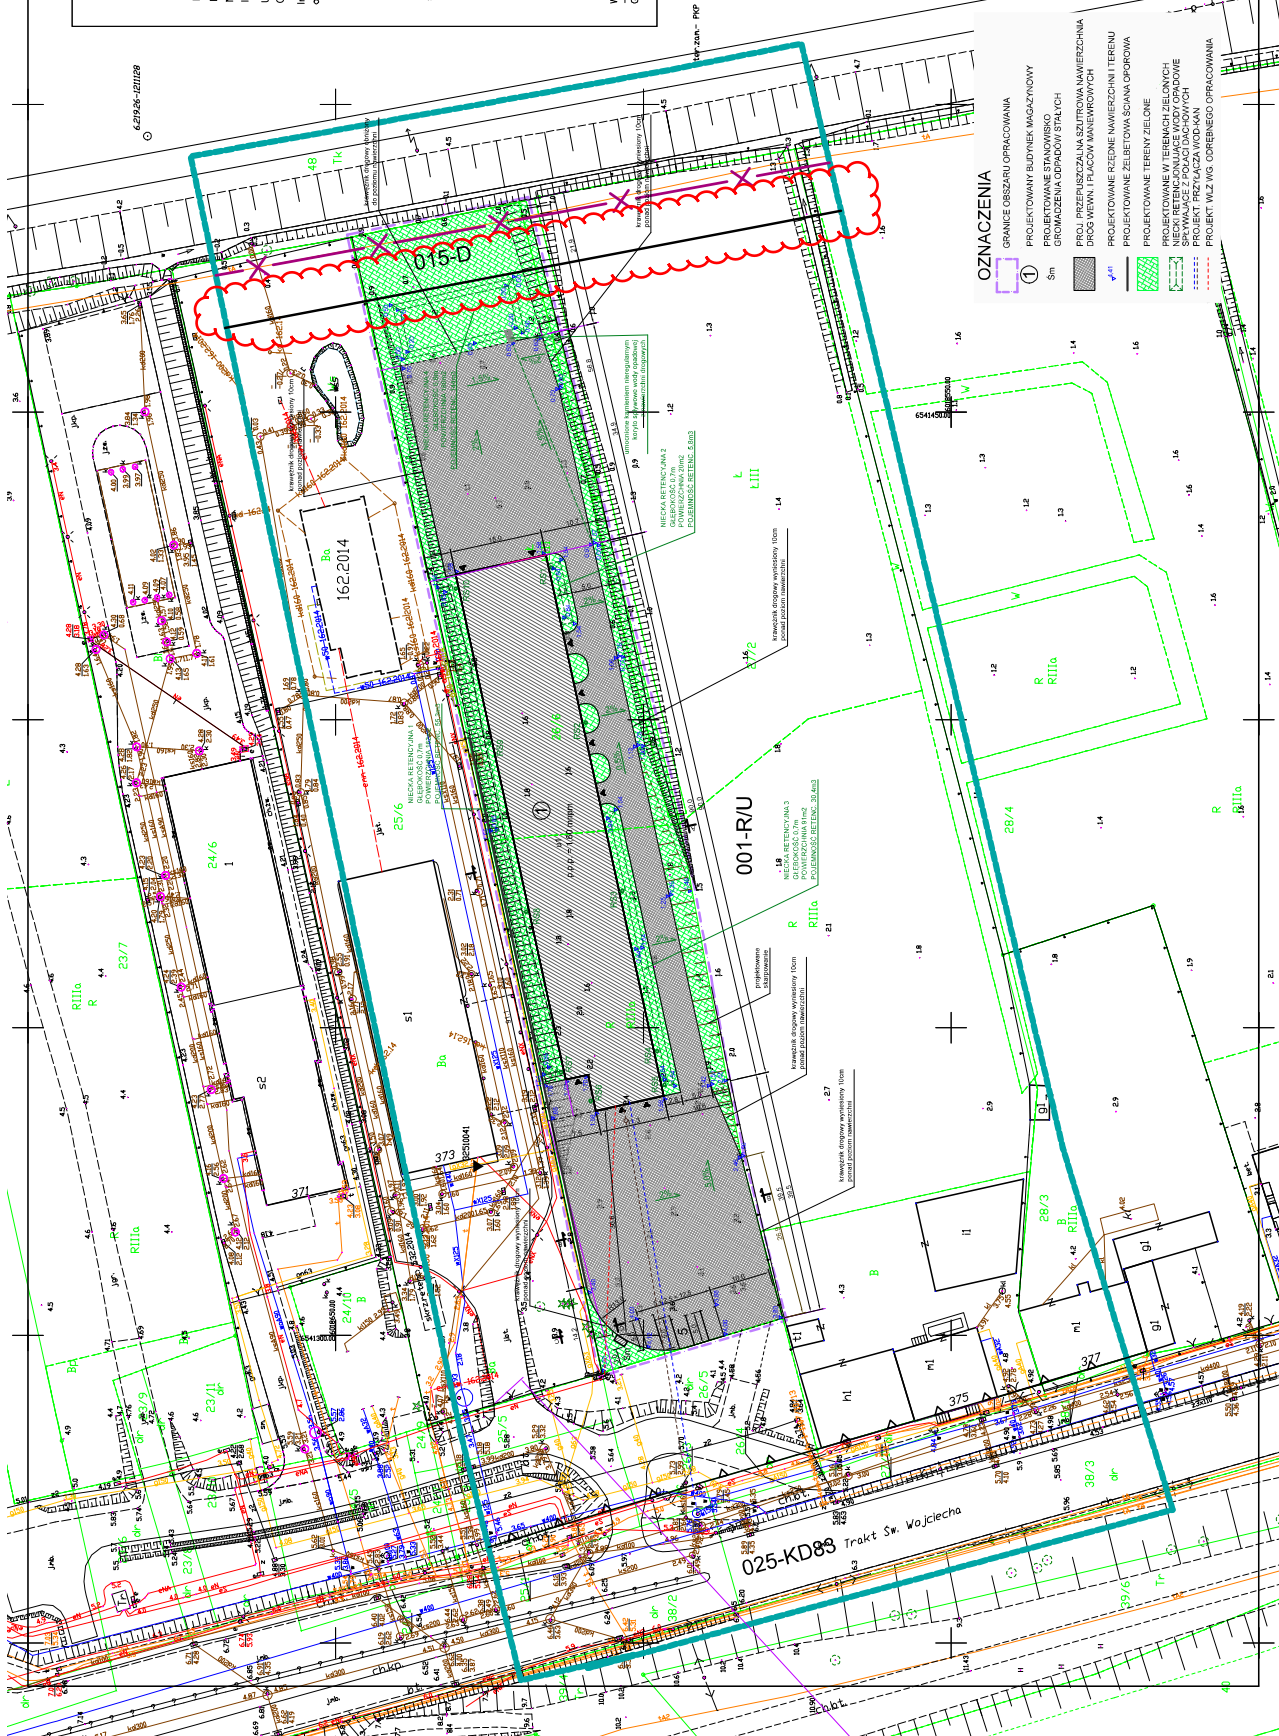

- OZNACZENIA**
- GRANICE OBSZARU OPRACOWANIA
 - PROJEKTOWANY BUDYNEK MAGAZYNOWY
 - PROJEKTOWANE STANOWISKO
 - GRANICZENIA ODPADÓW ŚCIECICH
 - PROJ. PRZEKŁĘSIEMIA SZUTROWA NAWIERZCHNIA
 - DRÓG WZWI. I PŁACÓW MANEWROWYCH
 - PROJEKTOWANE RZĘDNE NAWIERZCHNI TERENU
 - PROJEKTOWANE ZEBETONOWA SZCZĄNA OPIROWA
 - PROJEKTOWANE TERENY ZIELONE
 - PROJEKTOWANE W TERENACH ZIELONYCH
 - NIEMIA REKONSTRUKCJA WODY OPADAJĄCE
 - PROJEKTOWANE WYKONANIE WYKONANIE
 - PROJEKT FREZOWANIE WODKAN
 - PROJEKT WZ. WG. ODRĘBNEGO OPRACOWANIA