


LOKALIZACJA I KONSTRUKCJA NADPROŻY PROJEKTOWANYCH

KONSTRUKCJA N1


skala 1:20

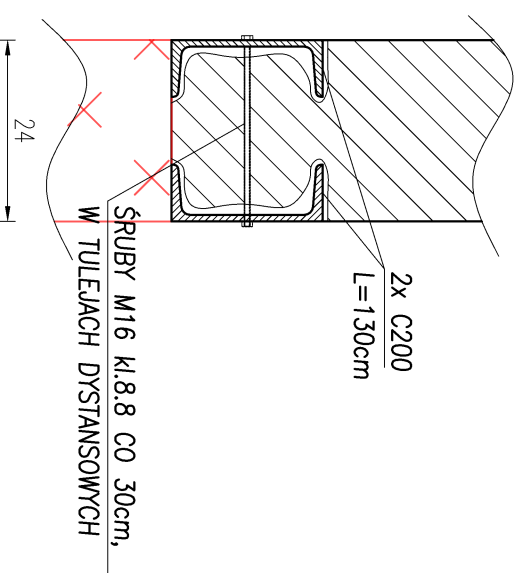


uwaga: oparcie belek na ścianach obustronnie 10cm
za pomocą poduszek betonowych gr. min. 5cm.
W osi symetrii belek wykonać otwory $\varnothing 18$ co 30cm
w celu umożliwienia ich skrócenia.

KONSTRUKCJA N2

skala 1:20

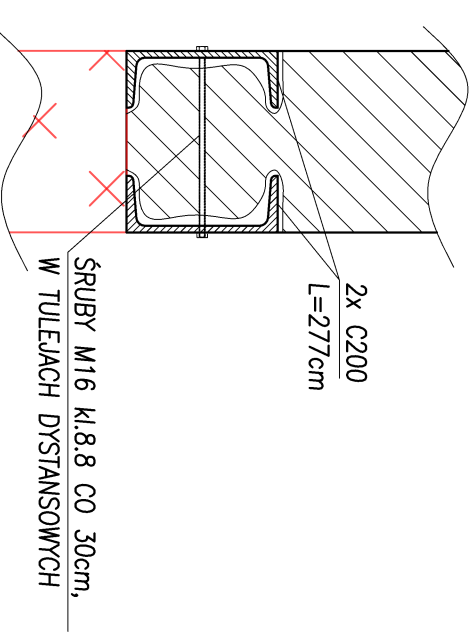

uwaga: oparcie belek na ścianach obustronnie 10cm
za pomocą poduszek betonowych gr. min. 5cm.
W osi symetrii belek wykonać otwory $\varnothing 18$ co 30cm
w celu umożliwienia ich skręcenia.

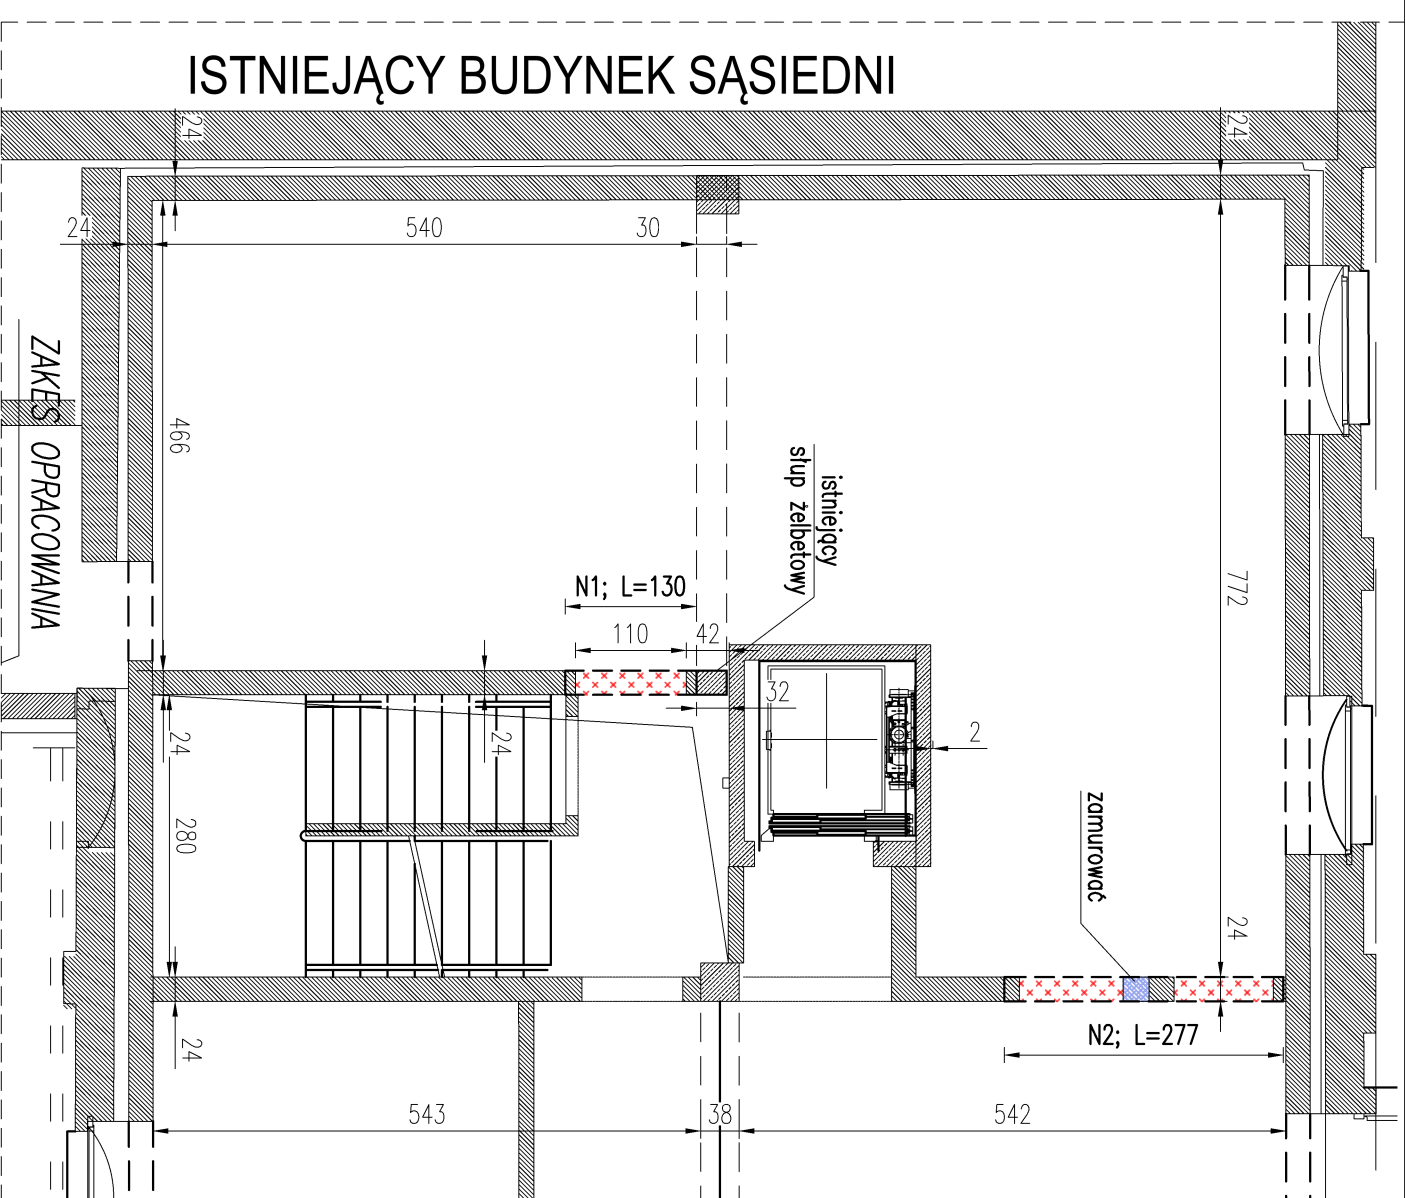

UWAGI:

1. WYMIARY PODANO W [cm].
2. W PIERWSZEJ KOLEJNOŚCI NALEŻY WYKONAĆ PROJEKTOWANE ZAMUROWANIA.
3. **PODŁOŻA WYBURZEŃ ORAZ MONTAŻU NADPROŻY ZABRANIA SIĘ NARUSZANIA ELEMENTÓW ŻELBETOWYCH, T.J. STUPÓW, BELEK.**
4. **PRACE BUDOWLANE NALEŻY WYKONYWAĆ ZGODNIE ZE SZTUKĄ BUDOWLANĄ, POD NADZOREM OSOBY Z UPRAWNIENIAMI.**
5. BELKI STAŁOWE OPIERĄC NA ŚCIANACH ZA POMOCĄ PODUSZEK Z ZAPRAWY CERESIT CX15 LUB BETONU DROBNOZIARNISTEGO C12/15. GRUBOŚĆ PODUSZEK ~5cm.
6. BRUZY NA PÓŁKI KSZTAŁTOWNIKÓW WAŁCOWANYCH W ŚCIANE NIE MOGĄ BYĆ GŁĘBSZE NIŻ 1/3 GRUBOŚCI ŚCIANY. I POWINNY ZOSTAĆ DOKŁADNIE OCZYSZCZONE. EWENTUALNE WIĘKSZE UBYTKI PRZY WYCIĄNIU BRUZY UZUPEŁNIC. PO BRUZDOWANIU WYKONAĆ OTWORY NA ŚRUBY.
7. PRZED PRZYSTĄPIENIEM DO WYKONANIA NADPROŻA WYKONAĆ TŁMCZASOWE PODPARCIE SĄSIEDNICH ELEMENTÓW KONSTRUKCYJNYCH, KTÓRYCH STABILNOŚĆ MOGLABY ZOSTAĆ ZACHWIANA.
8. SPOSÓB MONTAŻU:
 - PO JEDNOSTRONNYM WYKONANIU BRUZY I OTWORÓW NA ŚRUBY OSADZIĆ KSZTAŁTOWNIK WAŁCOWANY.
 - PRZESZRZEN MIĘDZY STOPKĄ KSZTAŁTOWNIKA, A MUREM WYPEŁNIĆ ZAPRAWĄ BEZSKURCZOWĄ.
 - PO UZYSKANIU PRZEZ ZAPRAWĘ 75% WYTRZYMAŁOŚCI, MOŻNA PRZYSTĄPIĆ DO WYKONANIA BRUZY Z DRUGIEJ STRONY.
 - OSADZIĆ DRUGI KSZTAŁTOWNIK, PRZESTRZEŃ MIĘDZY STOPKĄ KSZTAŁTOWNIKA, A MUREM WYPEŁNIĆ ZAPRAWĄ BEZSKURCZOWĄ.
 - PO UZYSKANIU PRZEZ ZAPRAWĘ 75% WYTRZYMAŁOŚCI, KSZTAŁTOWNIKI SKRĘCIĆ ŚRUBAMI TWORZĄC BELKĘ.
 - PO UZYSKANIU PEŁNEJ WYTRZYMAŁOŚCI PRZEZ ZAPRAWĘ, MOŻNA PRZYSTĄPIĆ DO WYKONANIA OTWORU.
9. SZCZELINY POMIĘDZY BELKAMI PROJEKTOWANYMI, A ISTNIEJĄCĄ ŚCIANĄ NALEŻY WYPEŁNIĆ ZAPRAWĄ PĘCZNIEJĄCĄ.
10. **WARSTWY WYKONCZENIOWE ORAZ ZABEZPIECZENIE PROŻ ZGODNIE Z PROJEKTEM ARCHITEKTURY.**

LEGENDA:

-

BETON C20/25, STAL B500 SP

JEDNOSTKA PROJEKTOWA:	
PROJBET Sp. z o.o. 81-350 Gdynia, Pl. Kaszubski 8/311 tel. 602 214 596	
	
INWESTOR:	
CARITAS ARCHIDIECEZJI GDAŃSKIEJ AL. NIEPODLEGŁOŚCI 778, 81-805 Sopot	
LOKALIZACJA INWESTYCJI:	
dz. nr 102/7, 553; obr. 0041, ul. Lesionowa 6a, Gdańsk	
PROJEKT:	
PRZEBUDOWA OŚRODKA	
TYTUŁ RYSUNKU:	
RZUT PARTERU LOKALIZACJA NADPROŻY	
PROJEKTANT:	
mgr inż. PIOTR KREFTA nr upr: POM/0116/POM/08 w spec. konstr.-bud. do projektowania b/o	
NR PROJEKTU:	NR RYSUNKU:
26-06-07-PT	KT-1
BRANŻA:	REWIZJA
KONSTRUKCJA	-
FAZA PROJEKTU:	SKALA:
TECHNICZNY	1:75
DATA:	MAJ 2026