


Przykładowy widok rozdzielnicy
RGnn

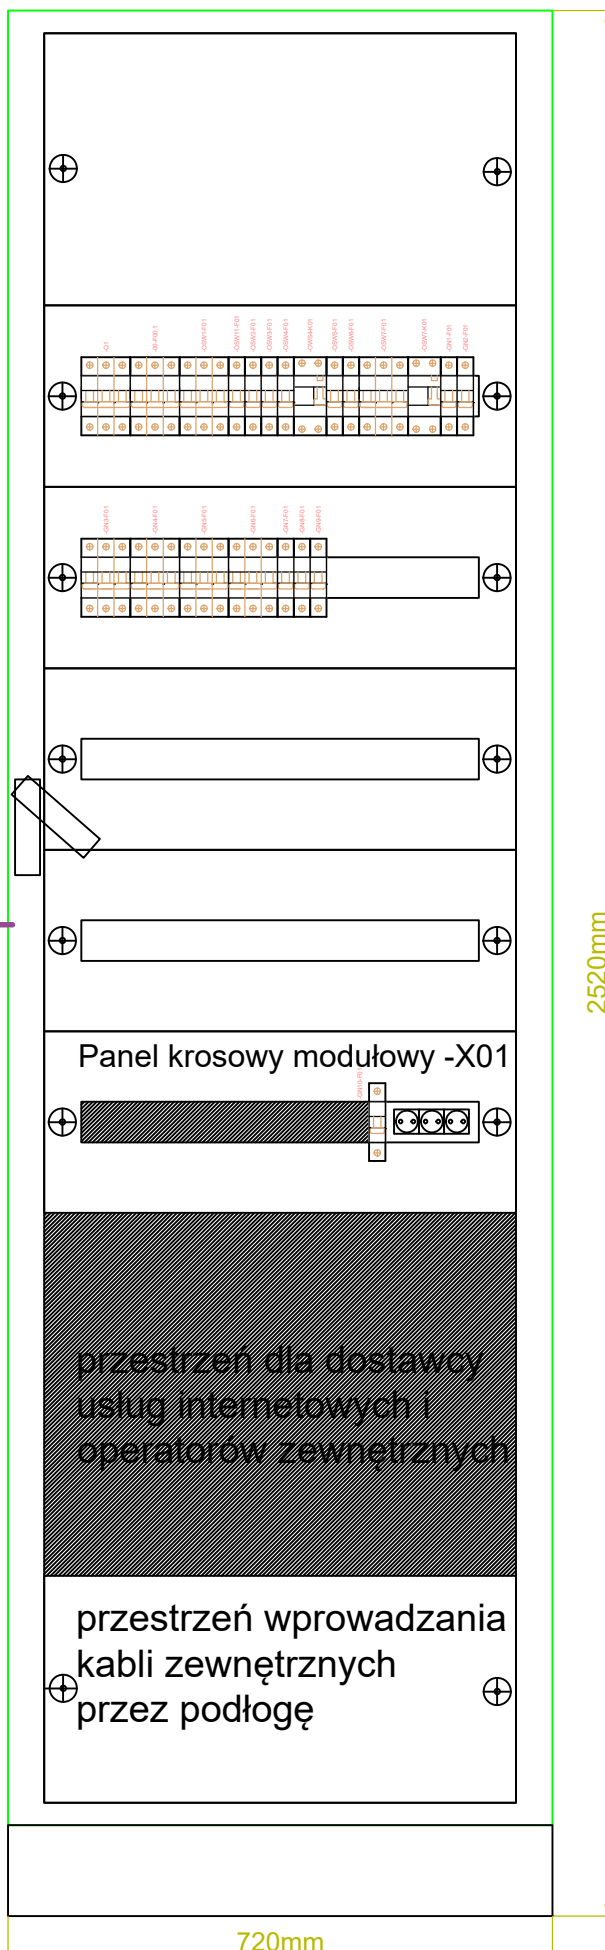

Rys. Nr 07IE

05-2022

Widok rozdzielnicy RGnn

INSTALACJE ELEKTRYCZNE

PROJEKT MAGAZYNU
DZIAŁKA NR 26/6,
TRAKT ŚW. WOJCIECHA W GDAŃSKU

**BIURO INŻYNIERSKIE
ANNA GONTARZ-BAGIŃSKA**

80-299 Nowy Świat, ul. Nad Jeziorem 13

Sprawdzający

Projektant

mgr inż. Mariusz Kacprzak
upr. nr POM/0189/PWOE/11
w spec. inst. elektryczne

mgr inż. Bartłomiej Zosiuk
upr. nr POM/0149/P00E/06
w spec. inst. elektryczne

A4