

Projekt 2

Partner kontaktowy:
Numer zlecenia:
Firma:
Numer klienta:

Data: 10.05.2022
Edytor:




Edytor
Telefon
faks
e-Mail

Projekt 2 / Lista opraw


9 Ilość ZPSO ROSA 2223033/4/LW Cuddle II LED 48
4000K LW
Numer artykułu: 2223033/4/LW
Strumień świetlny (Oprawa): 7449 lm
Strumień świetlny (Lampy): 8650 lm
Moc opraw: 55.0 W
Klasyfikacja oświetleń CIE: 100
Kod Flux CIE: 39 78 98 100 86
Wyposażenie: 1 x Samsung LH351C 4000K 48W
(Czynnik korekcyjny 1.000).

Ilustracje oświetleń
znajdziesz w naszym
katalogu oświetleń.

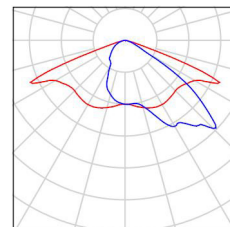

4 Ilość ZPSO ROSA 2223033/4/T2 Cuddle II LED 48
4000K T2
Numer artykułu: 2223033/4/T2
Strumień świetlny (Oprawa): 7450 lm
Strumień świetlny (Lampy): 8650 lm
Moc opraw: 55.0 W
Klasyfikacja oświetleń CIE: 100
Kod Flux CIE: 42 78 98 100 86
Wyposażenie: 1 x Samsung LH351C 4000K 48W
(Czynnik korekcyjny 1.000).

Ilustracje oświetleń
znajdziesz w naszym
katalogu oświetleń.

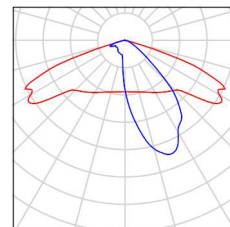




Edytor
Telefon
faks
e-Mail

ZPSO ROSA 2223033/4/T2 Cuddle II LED 48 4000K T2 / Karta danych oprawy

Wylot światła 1:

Ilustracje oświetleń znajdziesz w naszym katalogu oświetleń.

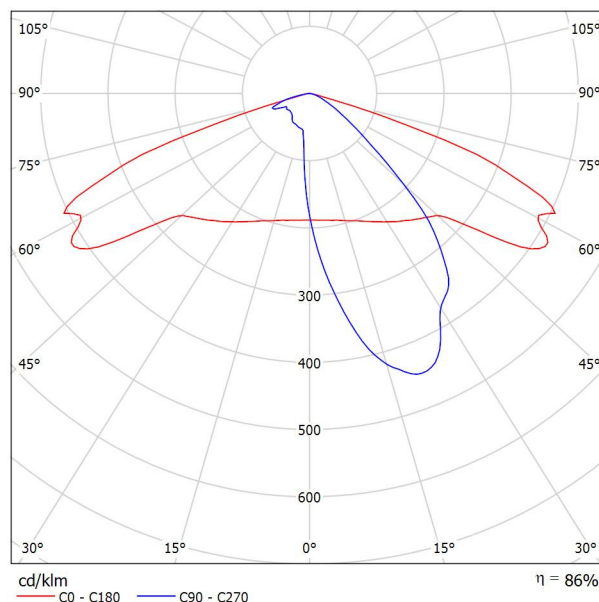

Klasyfikacja oświetleń CIE: 100
Kod Flux CIE: 42 78 98 100 86

powodu braku właściwości symetrycznych nie można przedstawić tabeli UGR dla tego oprawy.




Edytor
Telefon
faks
e-Mail

ZPSO ROSA 2223033/4/LW Cuddle II LED 48 4000K LW / Karta danych oprawy

Wylot światła 1:

Ilustracje oświetleń znajdziesz w naszym katalogu oświetleń.

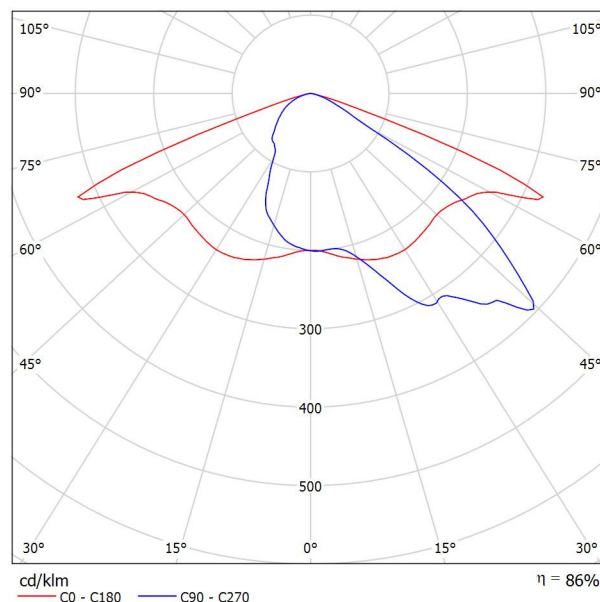


Klasyfikacja oświetleń CIE: 100
Kod Flux CIE: 39 78 98 100 86

powodu braku właściwości symetrycznych nie można przedstawić tabeli UGR dla tego oprawy.



Edytor
Telefon
faks
e-Mail

Scena zewnętrzna 1 / Oprawy (plan rozmieszczenia)

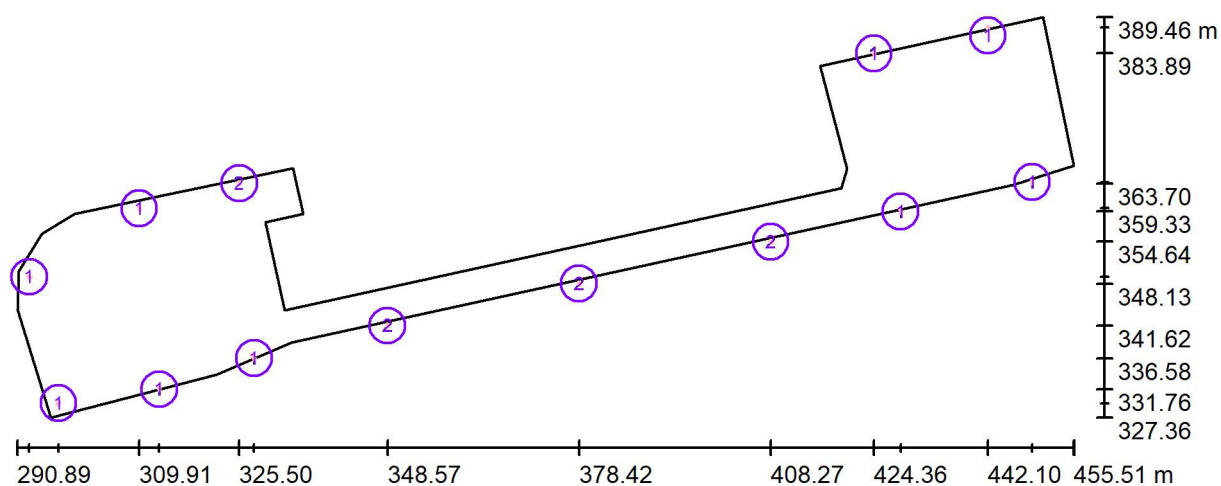

Skala 1 : 1177


Wykaz opraw

Nr.	Ilość	Etykieta
1	9	ZPSO ROSA 2223033/4/LW Cuddle II LED 48 4000K LW
2	4	ZPSO ROSA 2223033/4/T2 Cuddle II LED 48 4000K T2




Edytor
Telefon
faks
e-Mail

Scena zewnętrzna 1 / Plac wjazdowy / Izolinie (E, prostopadle)

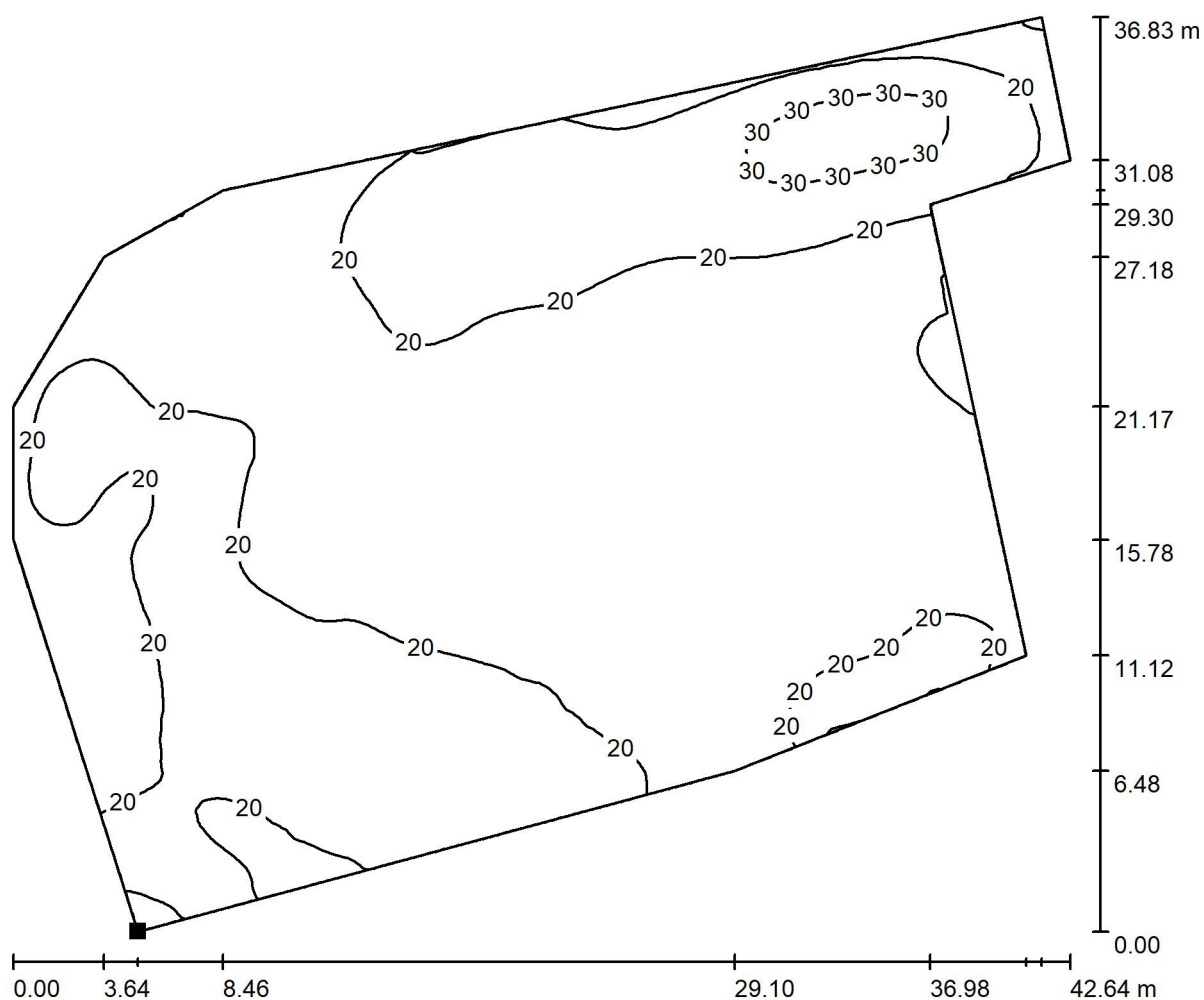

Położenie powierzchni w scenie
zewnętrznej:
Zaznaczony punkt:
(296.898 m, 328.624 m, 0.850 m)

Wartości Lux, Skala 1 : 305

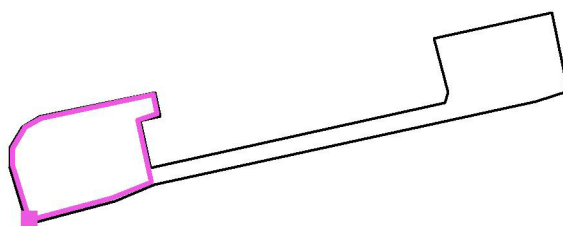

Siatka: 128 x 128 Punkty

E_m [lx]
19

E_{min} [lx]
8.55

E_{max} [lx]
35


E_{min} / E_m
0.449

E_{min} / E_{max}
0.246




Edytor
Telefon
faks
e-Mail

Scena zewnętrzna 1 / Plac manewrowy / Izolinie (E, prostopadle)

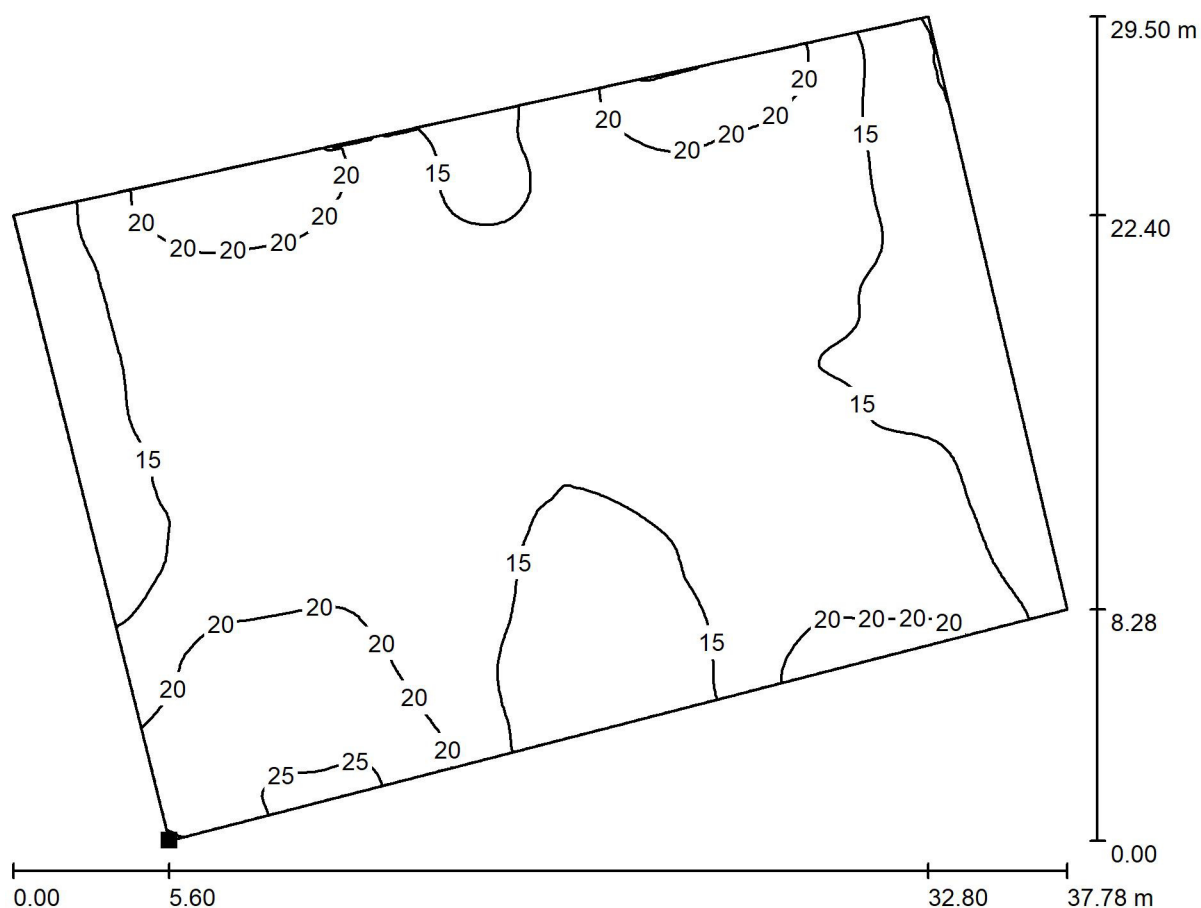

Położenie powierzchni w scenie
zewnętrznej:
Zaznaczony punkt:
(422.700 m, 359.000 m, 0.050 m)

Wartości Lux, Skala 1 : 271

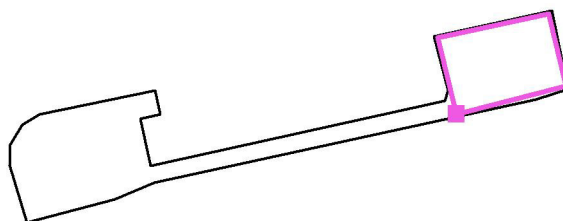

Siatka: 128 x 128 Punkty

E_m [lx]
17

E_{min} [lx]
9.78

E_{max} [lx]
25


E_{min} / E_m
0.582

E_{min} / E_{max}
0.384




Edytor
Telefon
faks
e-Mail

Scena zewnętrzna 1 / droga przejazdowa / Izolinie (E, prostopadłe)

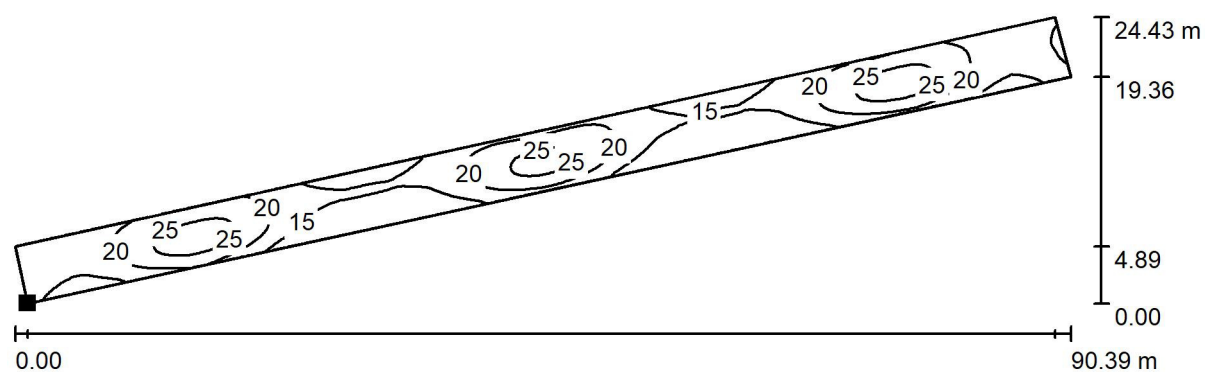

Położenie powierzchni w scenie
zewnętrznej:
Zaznaczony punkt:
(333.643 m, 339.073 m, 0.050 m)

Wartości Lux, Skala 1 : 647

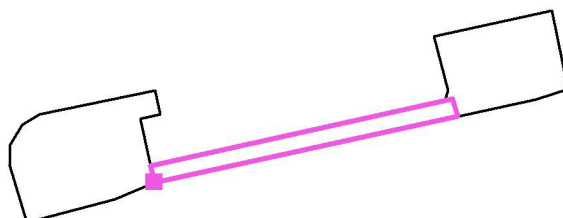

Siatka: 32 x 128 Punkty

E_m [lx]
18

E_{min} [lx]
9.91

E_{max} [lx]
28

E_{min} / E_m
0.538

E_{min} / E_{max}
0.358