DLA OŚWIETLENIA DOJAZDU

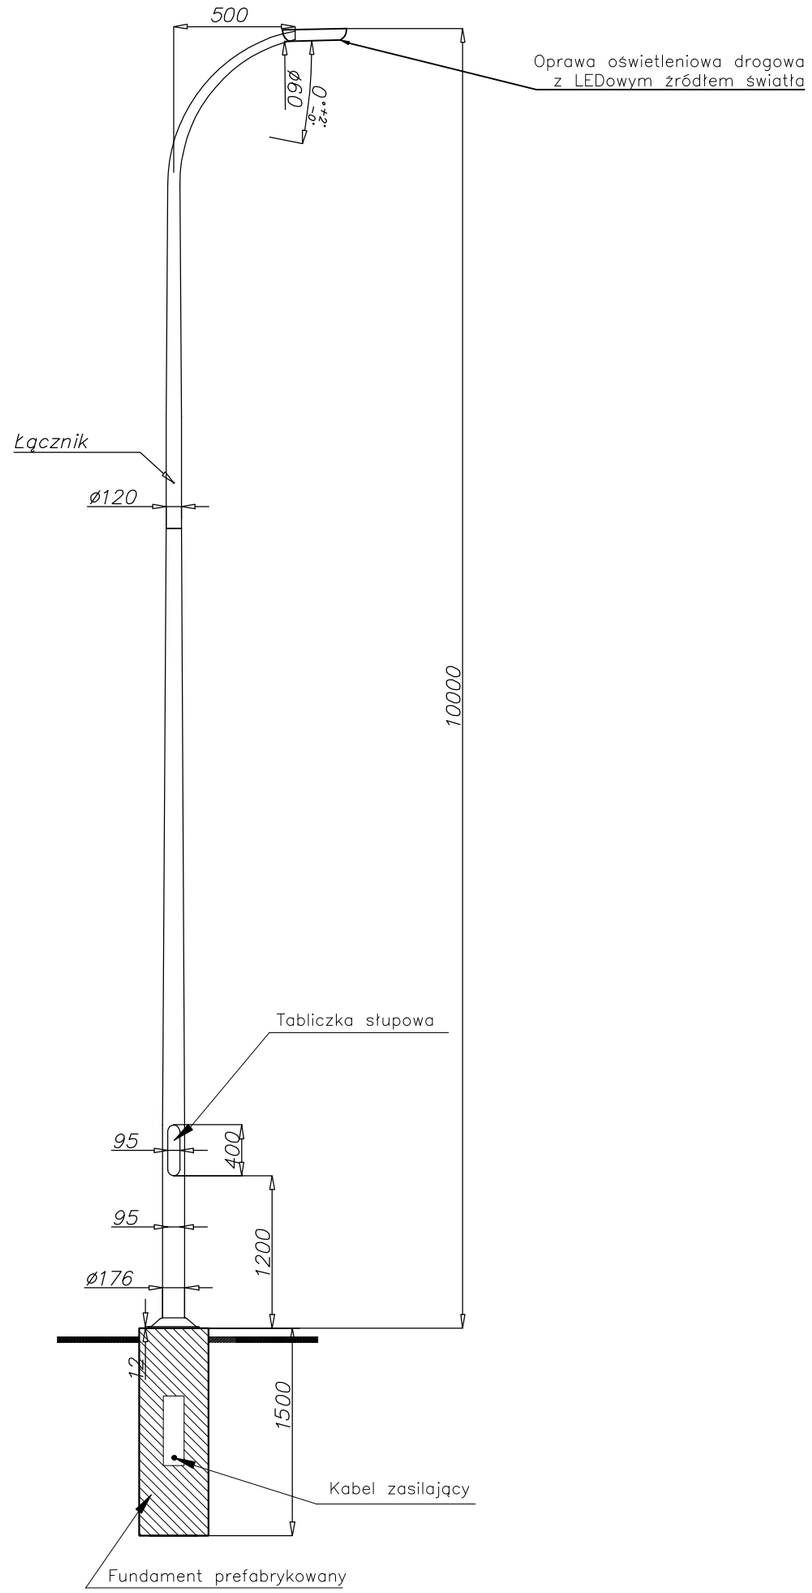

DLA OŚWIETLENIA PLACÓW

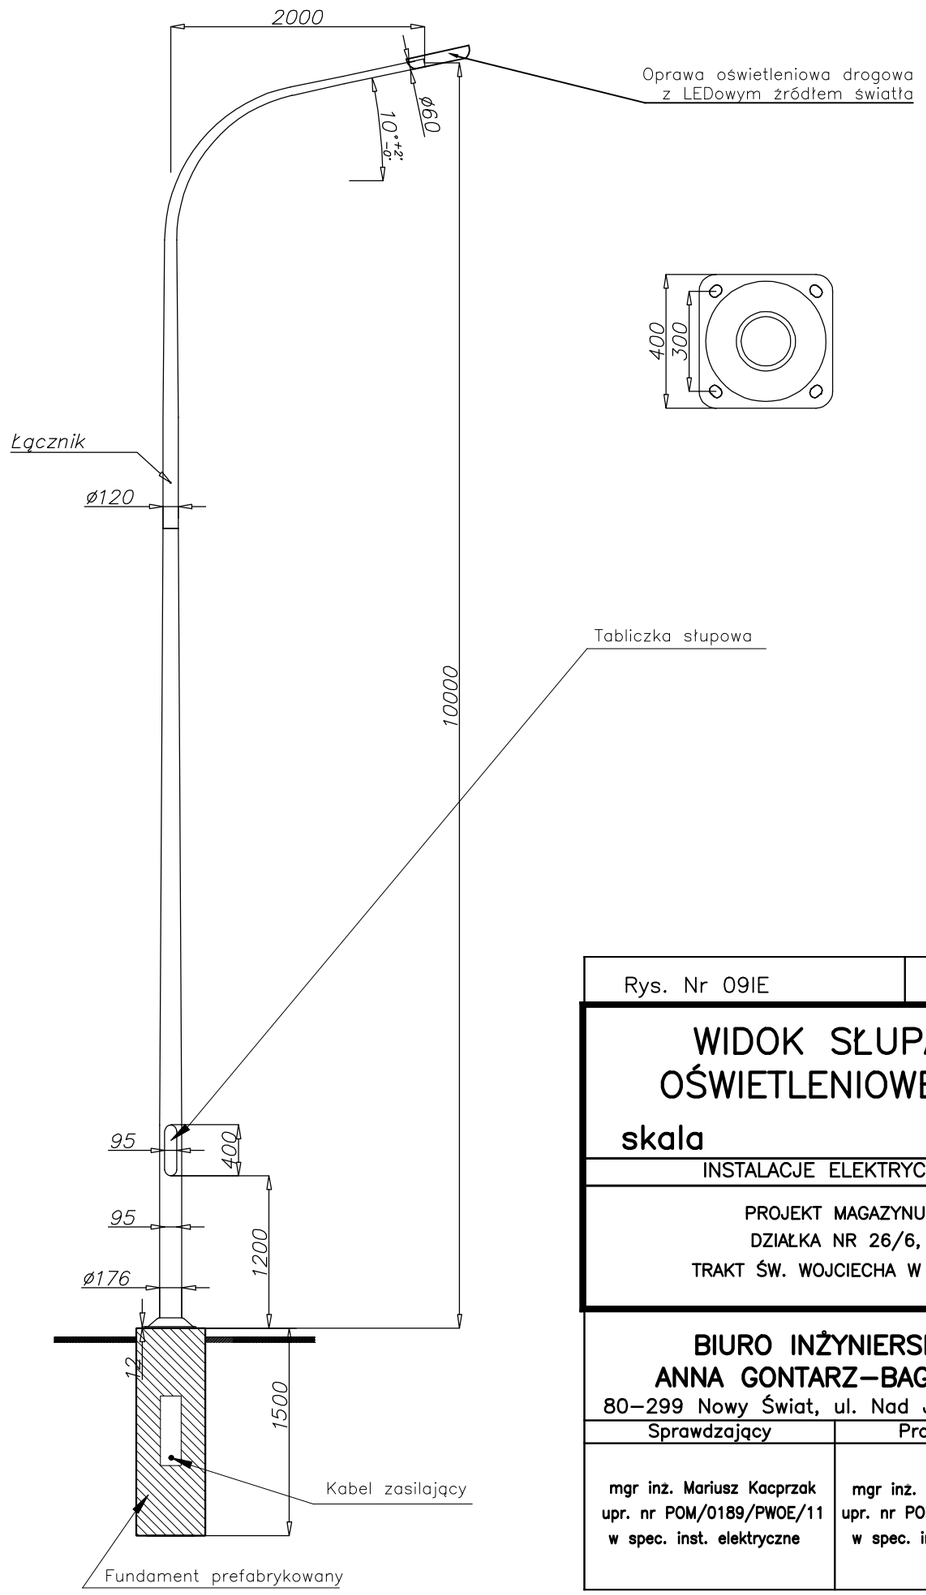

Rys. Nr 09IE | 05–2022

WIDOK SŁUPA OŚWIETLENIOWEGO

skala –:–

INSTALACJE ELEKTRYCZNE

PROJEKT MAGAZYNU
DZIAŁKA NR 26/6,
TRAKT ŚW. WOJCIECHA W GDAŃSKU

BIURO INŻYNIERSKIE
ANNA GONTARZ–BAGIŃSKA
80–299 Nowy Świat, ul. Nad Jeziorem 13

Sprawdzający	Projektant
mgr inż. Mariusz Kacprzak upr. nr POM/0189/PWOE/11 w spec. inst. elektryczne	mgr inż. Bartłomiej Zosiuk upr. nr POM/0149/POOE/06 w spec. inst. elektryczne

A3