

Karte mapy zasadniczej stanowiąca
WSTĘPNY PROJEKT PODZIAŁU NIERUCHOMOŚCI
Skala 1:500
Objekt: Gdańsk 991 - ul. Matembłewska 1030

Nr zgłoszenia roboty karg: 30955/2014
Wydruk przygotował: W.Z.
Arkusz mapy zasadniczej: 3016-05-d-3
Obręb ewid: 027
data: 2015-07-31

URZĄD MIEJSKI
W GDAŃSKU
O.D.G. I K.

w dniu


(podp.)

URZĄD MIEJSKI W GDAŃSKU

mgr. Leonella Słobiszewska

ul. ... 7043

97.1

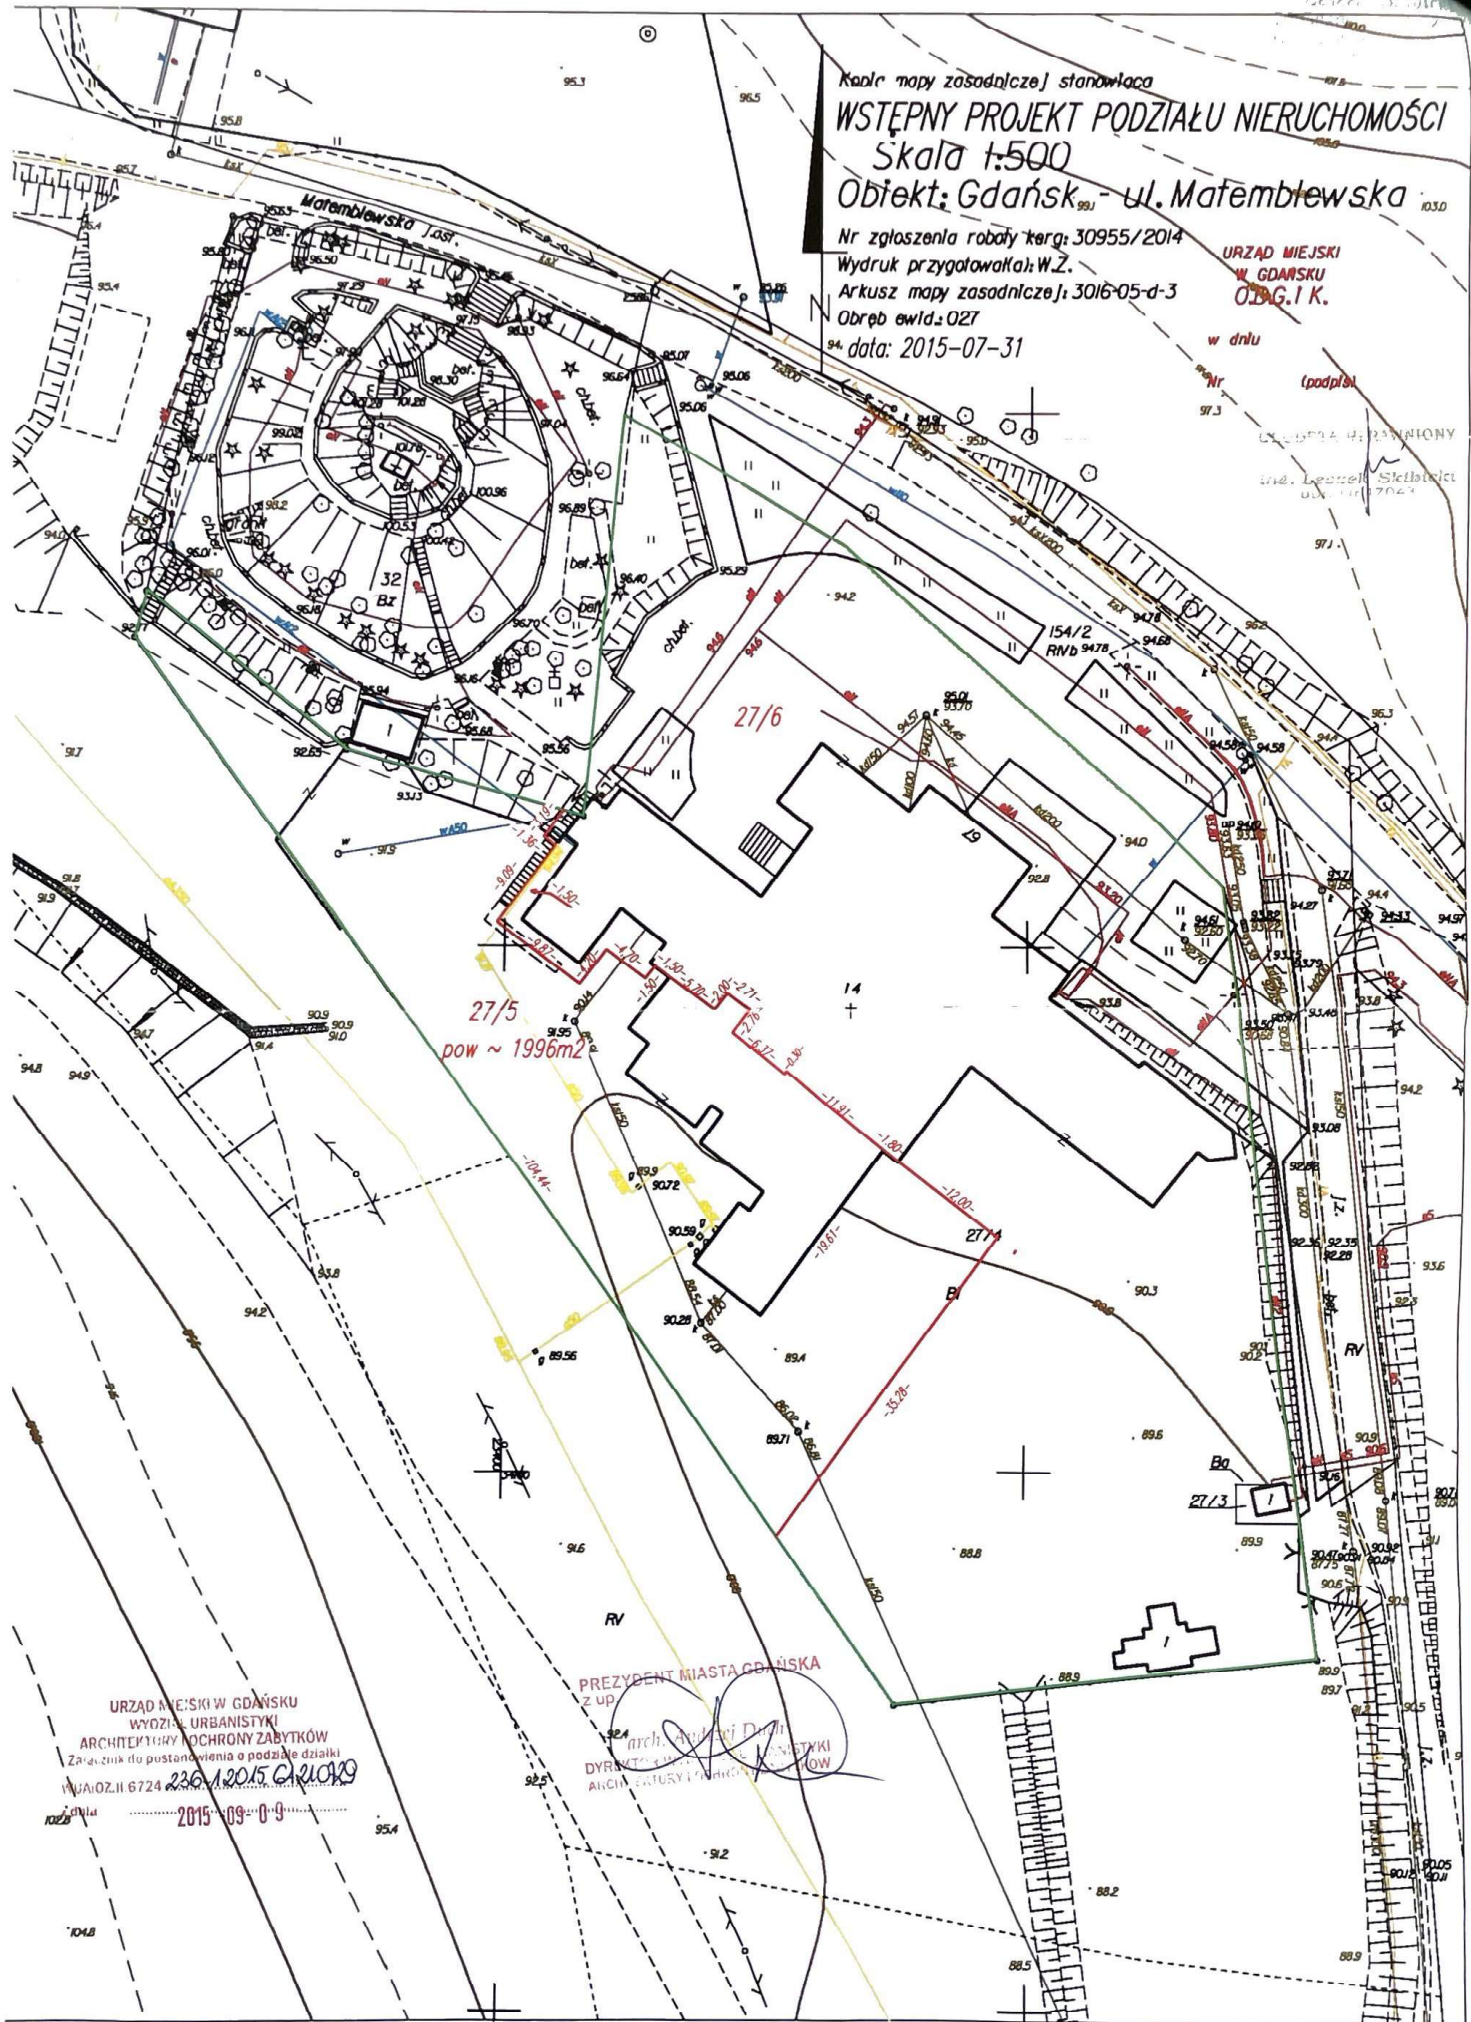

URZĄD MIEJSKI W GDAŃSKU
WYDZIAŁ URBANISTYKI
ARCHITEKTURY I OCHRONY ZABYTKÓW
Załącznik do postanowienia o podziale działki
WZAJ.02.II.6724.236.12015.CRILOK9
2015-09-09

PREZYDENT MIASTA GDAŃSKA
z up.
arch. ...
DYREKTOR ...
ARCHITEKTURA I OCHRONA ZABYTKÓW