


RZUT PODDASZA 1:100

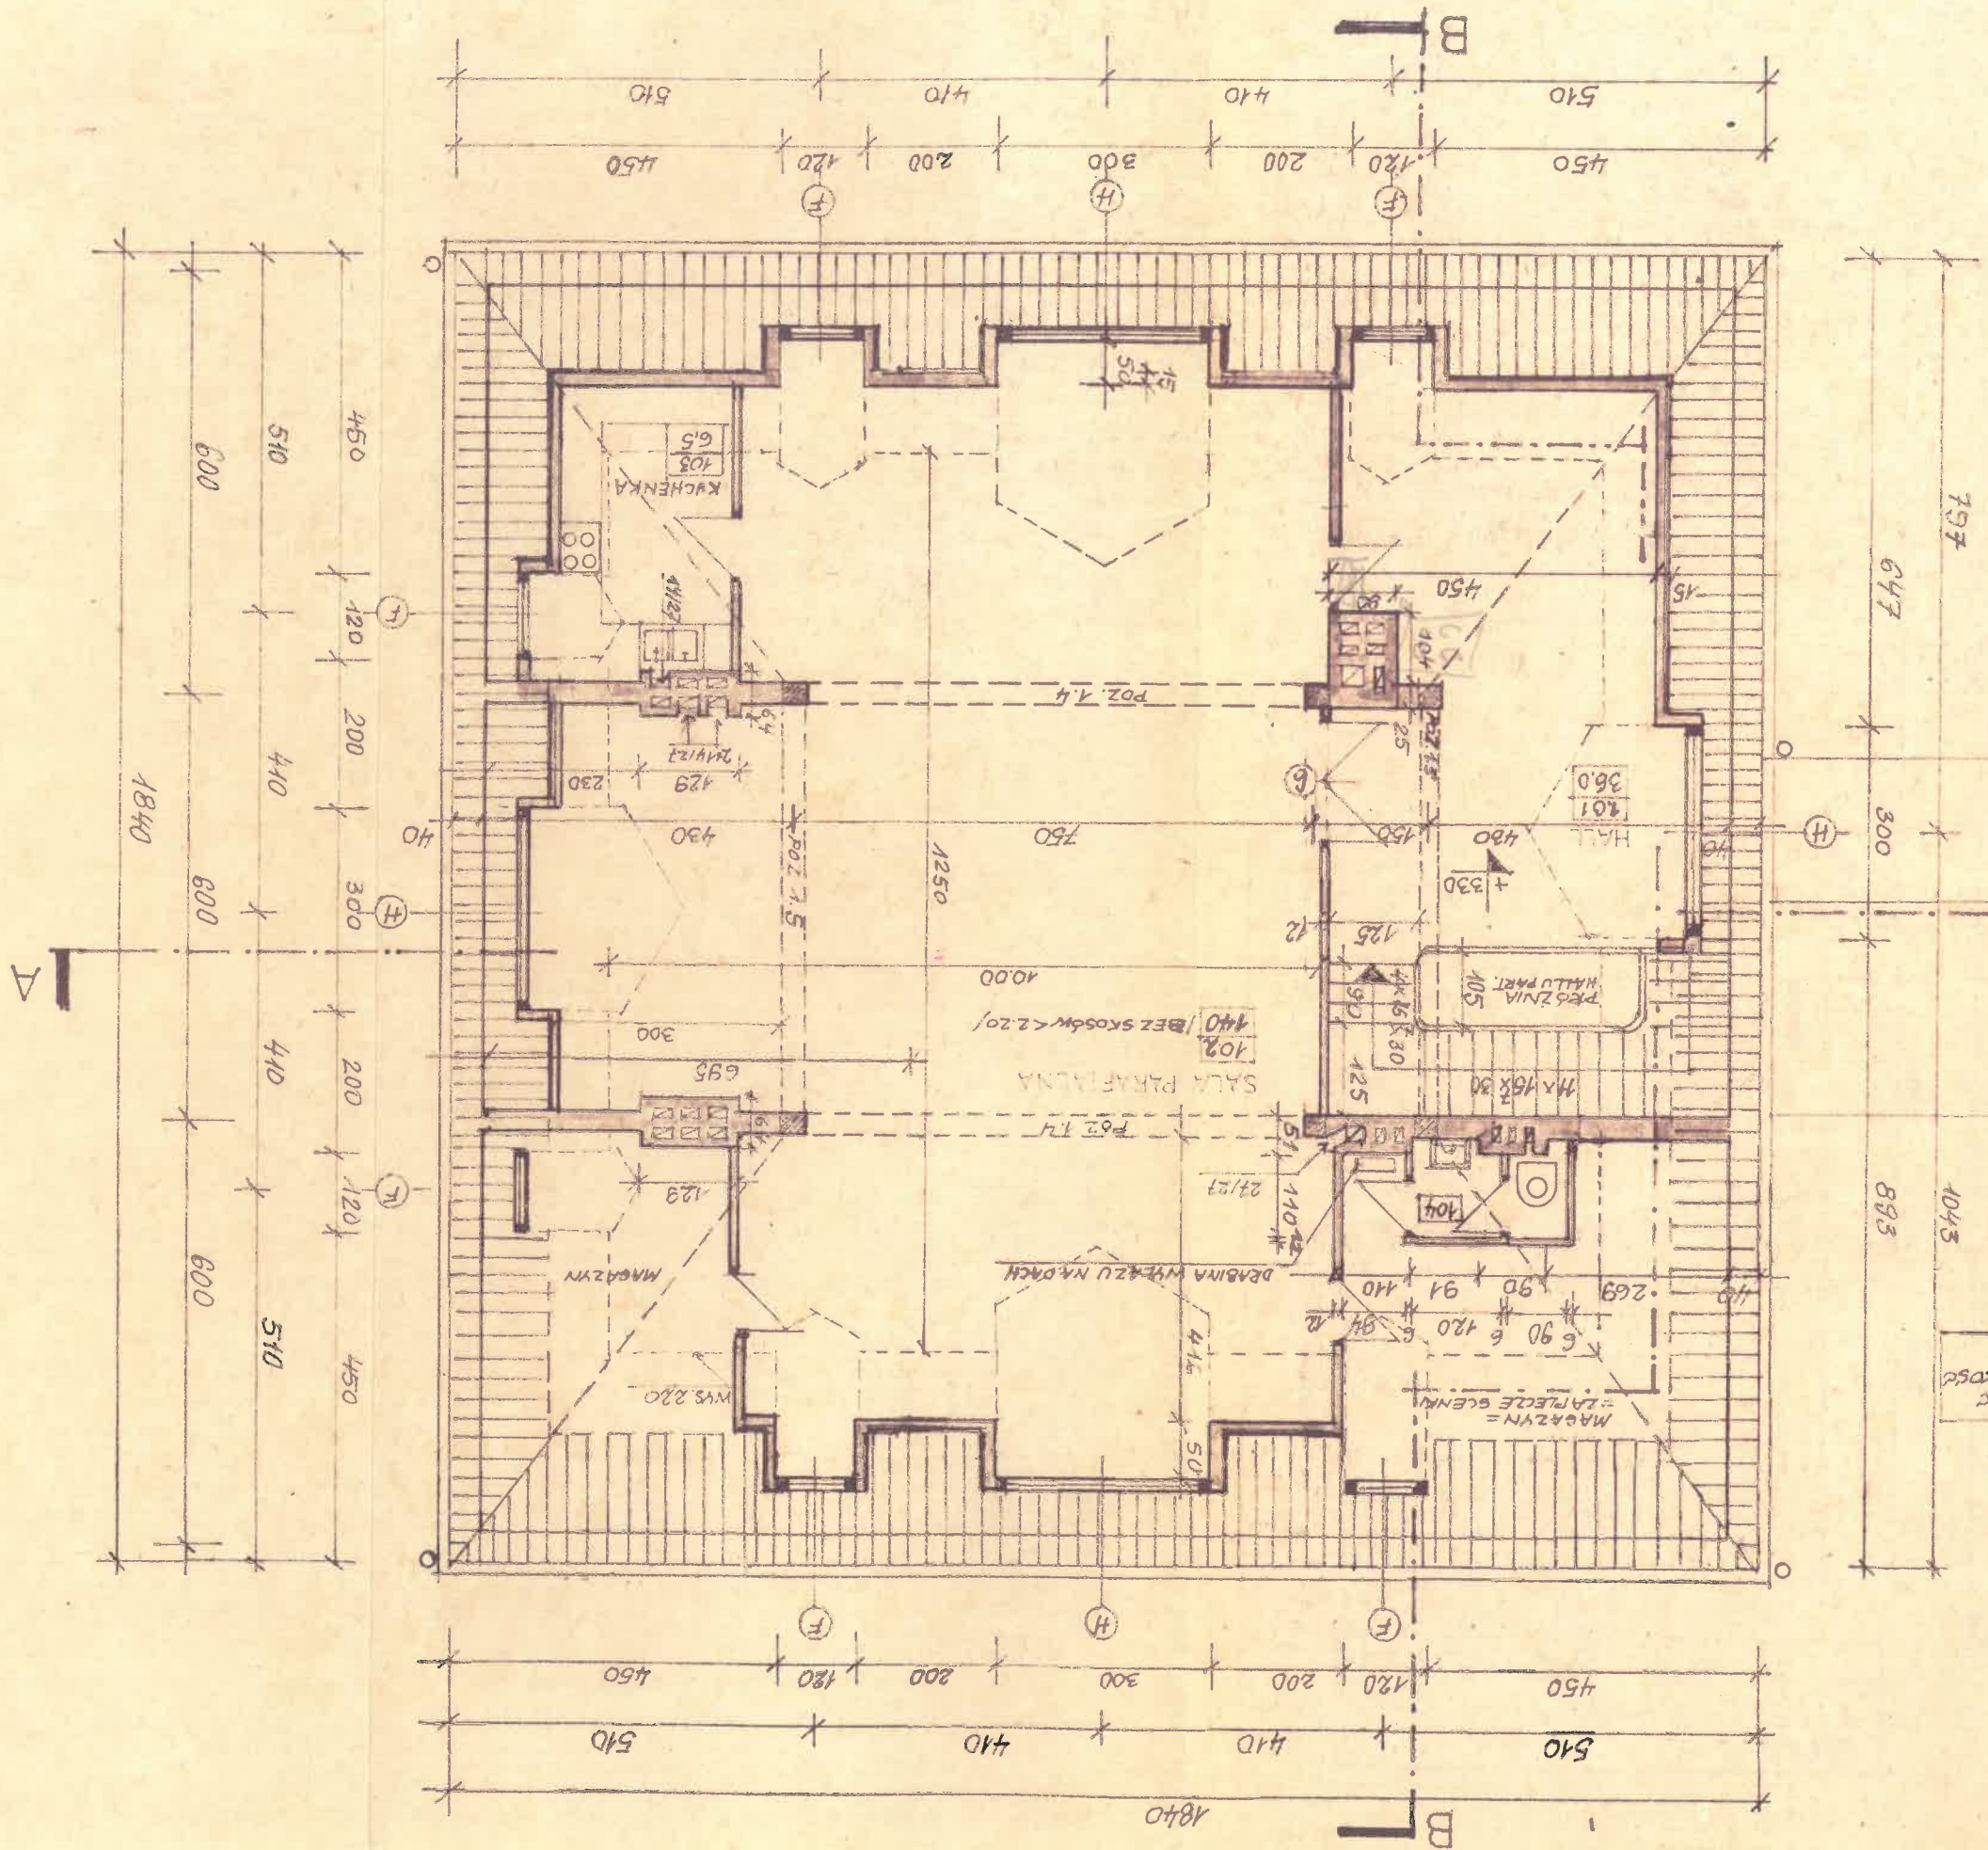

POZIOMY PRZEMIESIENNIK - WYSOKOSC
2.50 -