


TYCZNY PARAFII PODWYZSZENIA KRZYŻA ŚW UL WOJSKA POLSKIEGO SKALA 1-500

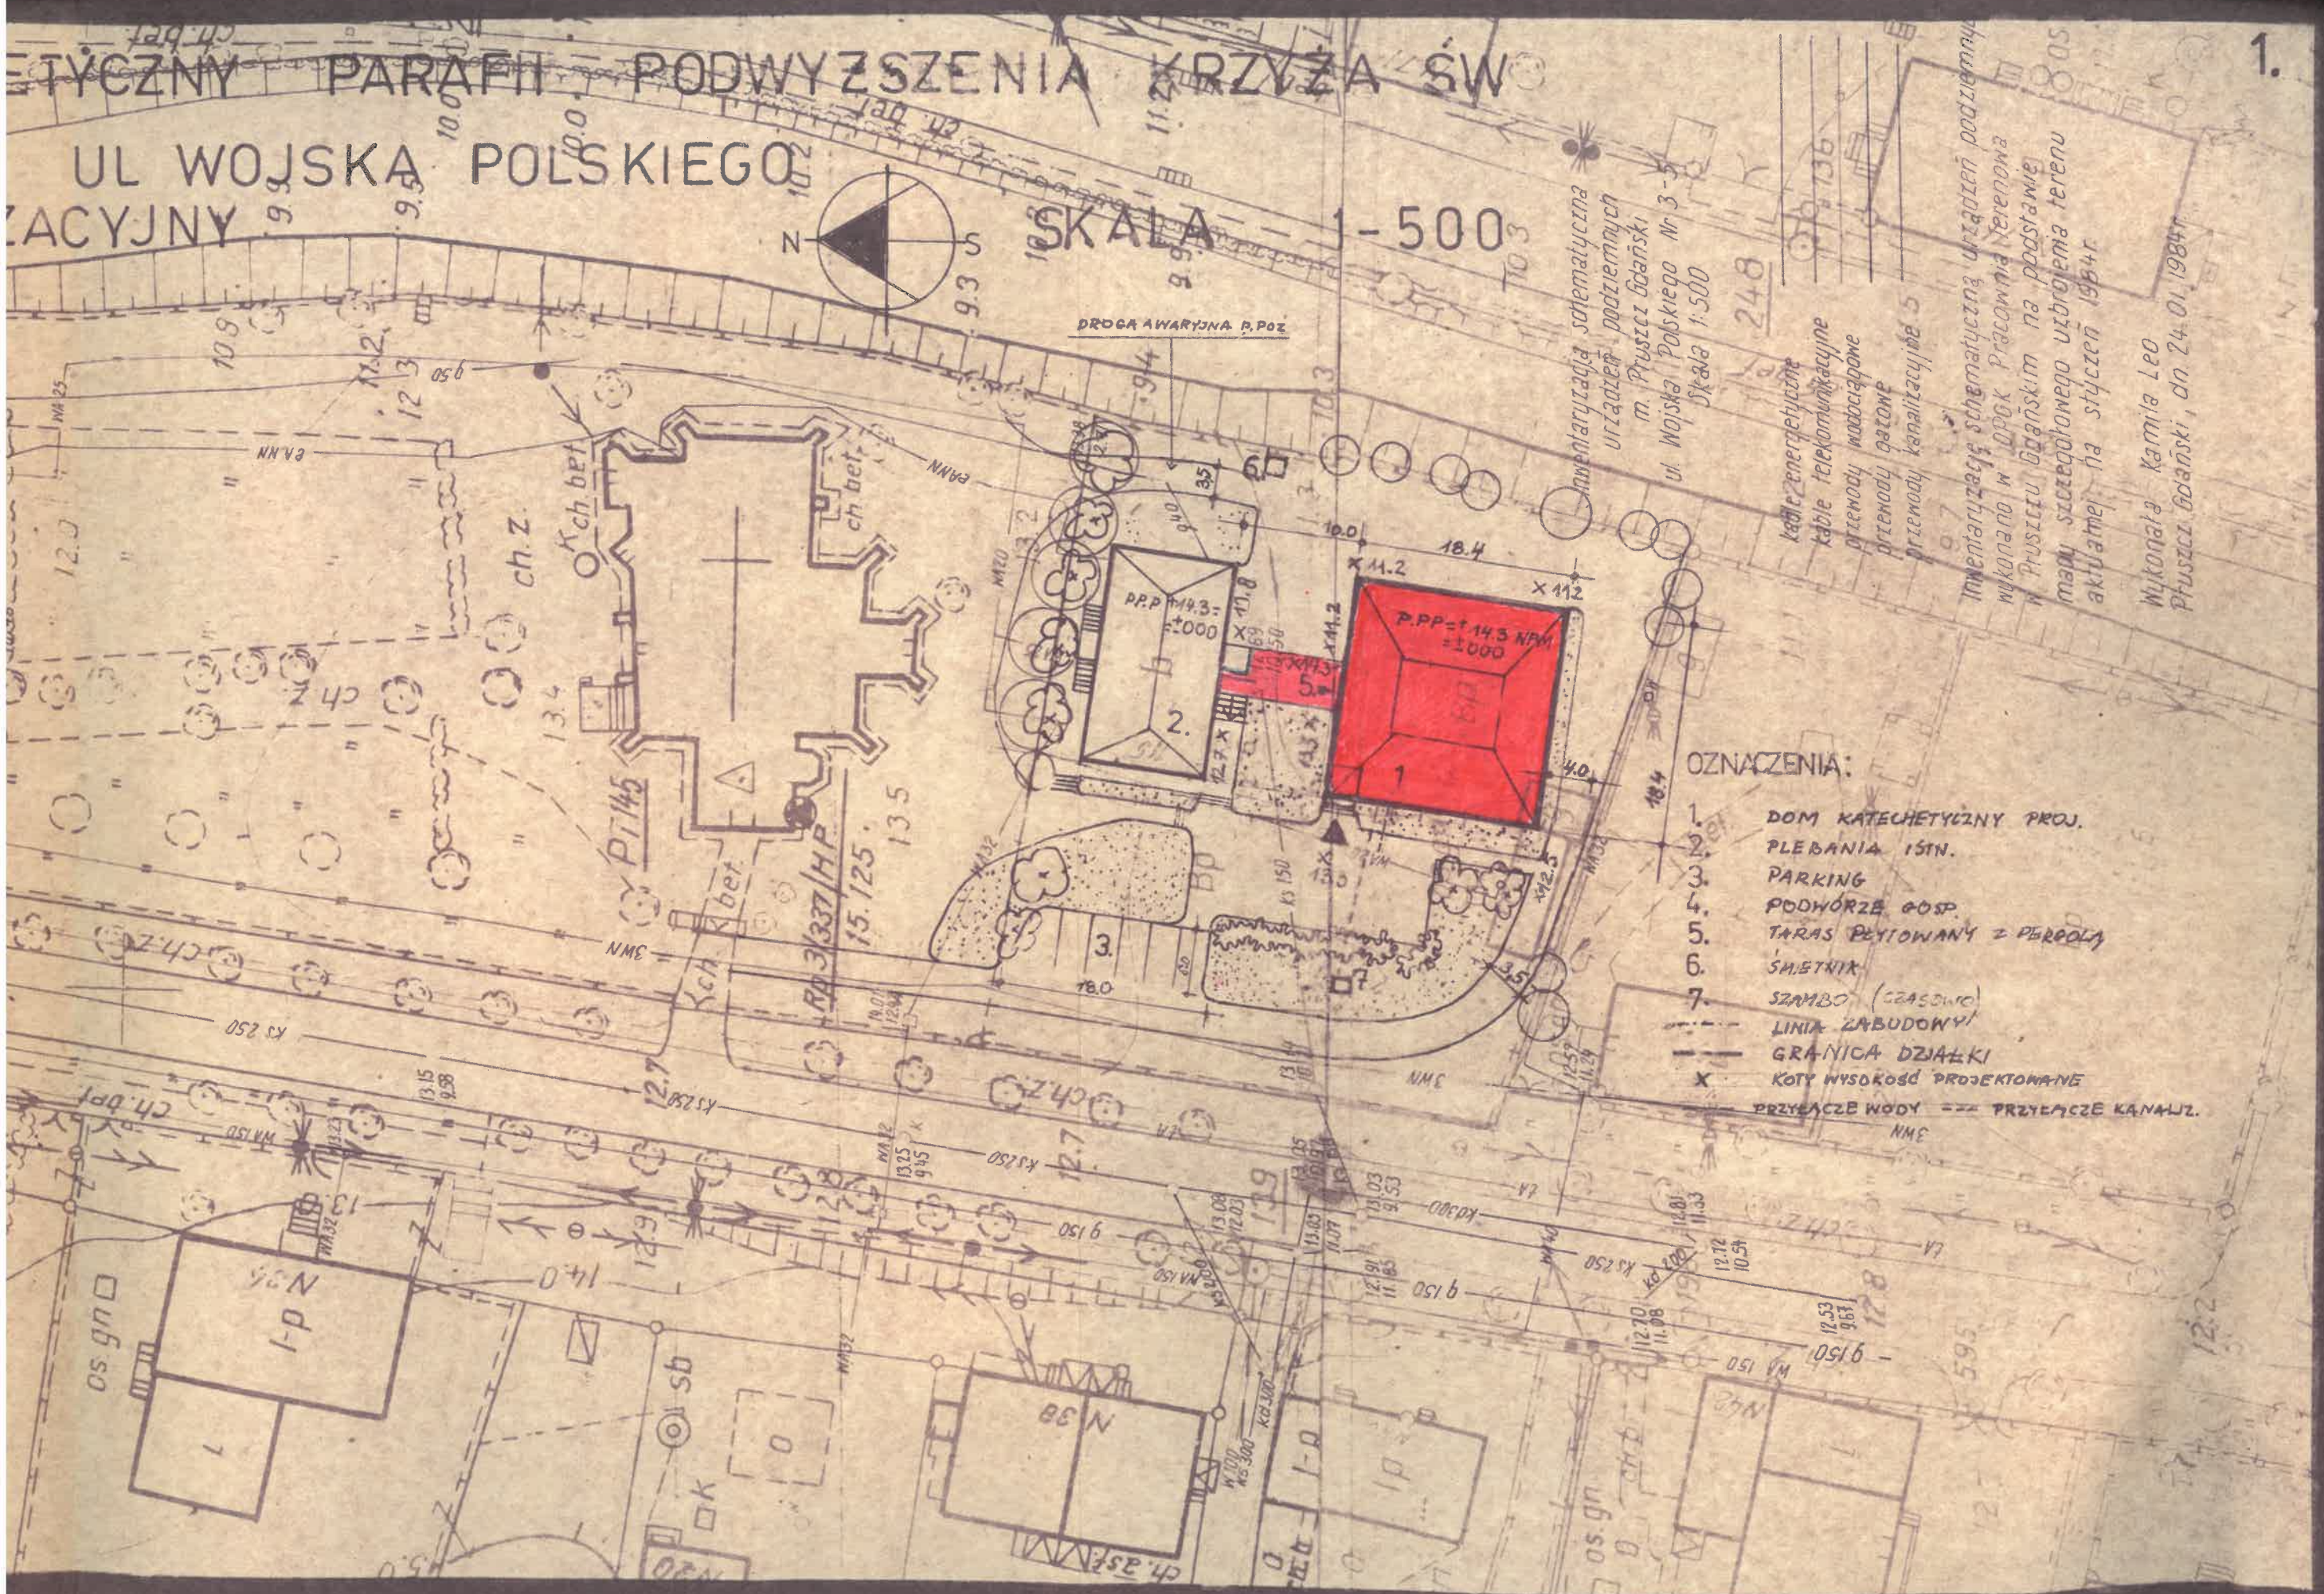

- OZNACZENIA:
1. DOM KATECHETYCZNY PROJ.
 2. PLEBANIA ISTN.
 3. PARKING
 4. PODWÓRZE GOSP.
 5. TARAS PŁYTOWANY Z PERGOLĄ
 6. ŚMIETNIA
 7. SZAMBO (CZASOWE)
- LINIA ZABUDOWY
- GRANICA DZIAŁKI
- X KOTY WYSOKOŚĆ PROJEKCYJNE
- PRZŁĄCZE WODY --- PRZŁĄCZE KANAŁIZ.

Inwentaryzacja schematyczna urządzeń podziemnych wykonana w DPGK Pracownia terenowa w Pruszczu Gdańskim na podstawie mapy szczegółowego uziębienia terenu aktualnej na styczeń 1984r.

Wykonana Kamila Leo Pruszczyński, dn 24.01.1984r