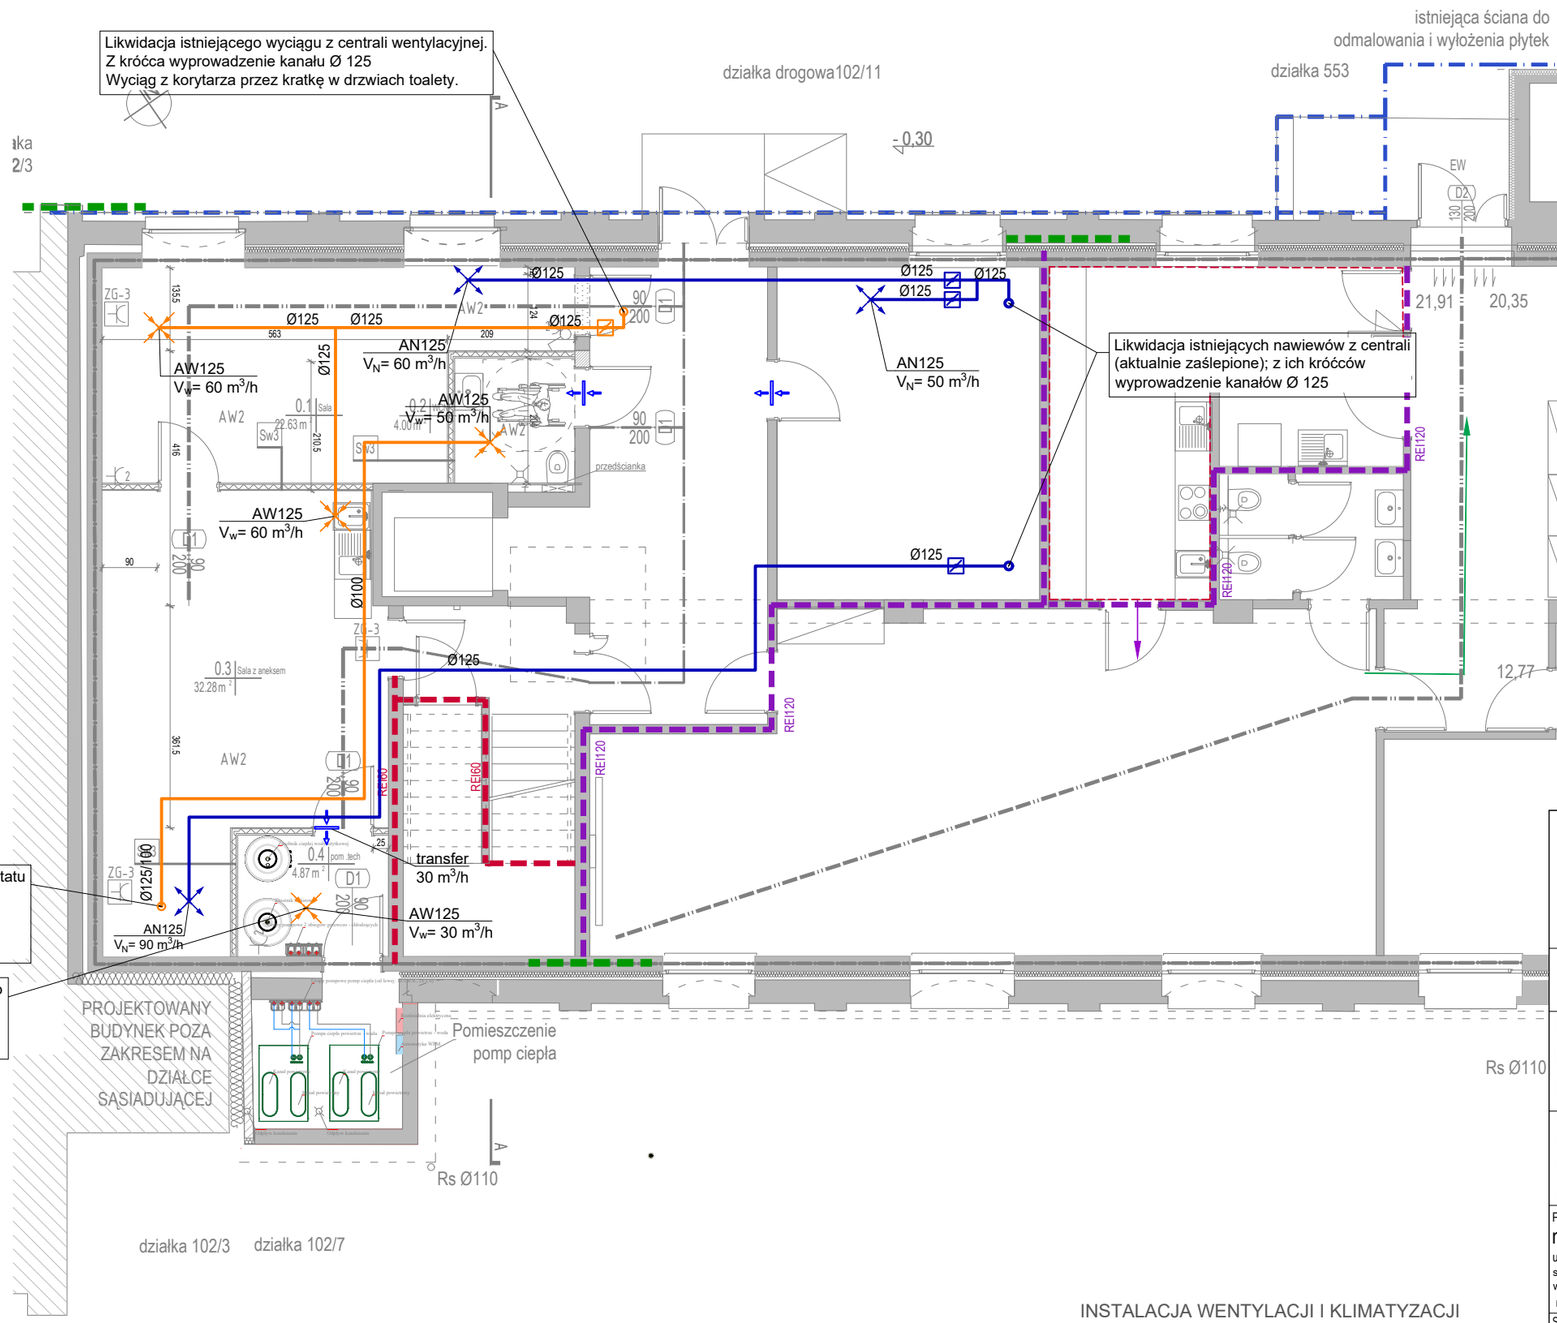

INSTALACJA WENTYLACJI I KLIMATYZACJI

- element nawiewny / wywiewny
- wentylacja nawiewna
- wentylacja wywiewna
- przepustnica

FoGo Architekci sp. z o.o.
ul. Węglowa 22d/2 81-341 Gdynia
tel 507 213 376
email: fogo@fogoarchitekci.pl

Inwestor:
Caritas Archidiecezji Gdańskiej ul.Niepodległości 778 81-805 Sopot

Nazwa zamierzenia inwestycyjnego:
Przebudowa lokalu użytkowego - Centrum Wsparcia Dzieci i Młodzieży Caritas

Lokalizacja:
Centrum Wsparcia Dzieci i Młodzieży Caritas – ul.Jesionowa 6,6A Gdańsk działki 102/1,102/7, 553 jednostka ewidencyjna Gdańsk obręb 0041 Gdańsk

PROJEKTANT BRANŻY SANITARNEJ: mgr inż. Arkadiusz Burnicki uprawnienia budowlane w specjalności instalacyjnej w zakresie sieci, instalacji i urządzeń cieplnych, wentylacyjnych, gazowych, wodociągowych i kanalizacyjnych do projektowania bez ograniczeń nr POM/0227/POOS/10	PODPIS:
SPRAWDZAJĄCY BRANŻY SANITARNEJ: mgr inż. Jakub Otta uprawnienia budowlane w specjalności instalacyjnej w zakresie sieci, instalacji i urządzeń cieplnych, wentylacyjnych, gazowych, wodociągowych i kanalizacyjnych do projektowania bez ograniczeń nr POM/0005/PWBS/17	PODPIS:
OPRACOWAŁ: mgr inż. Michał Chyliński	

BRANŻA:
SANITARNA

TYTUŁ ARKUSZA:
INSTALACJA WENTYLACJI
RZUT PARTERU

FAZA:		NUMER RYSUNKU:	REWIZJA:
Projekt Techniczny		**S.01**	
SKALA: 1:100	DATA: 05.2026		