
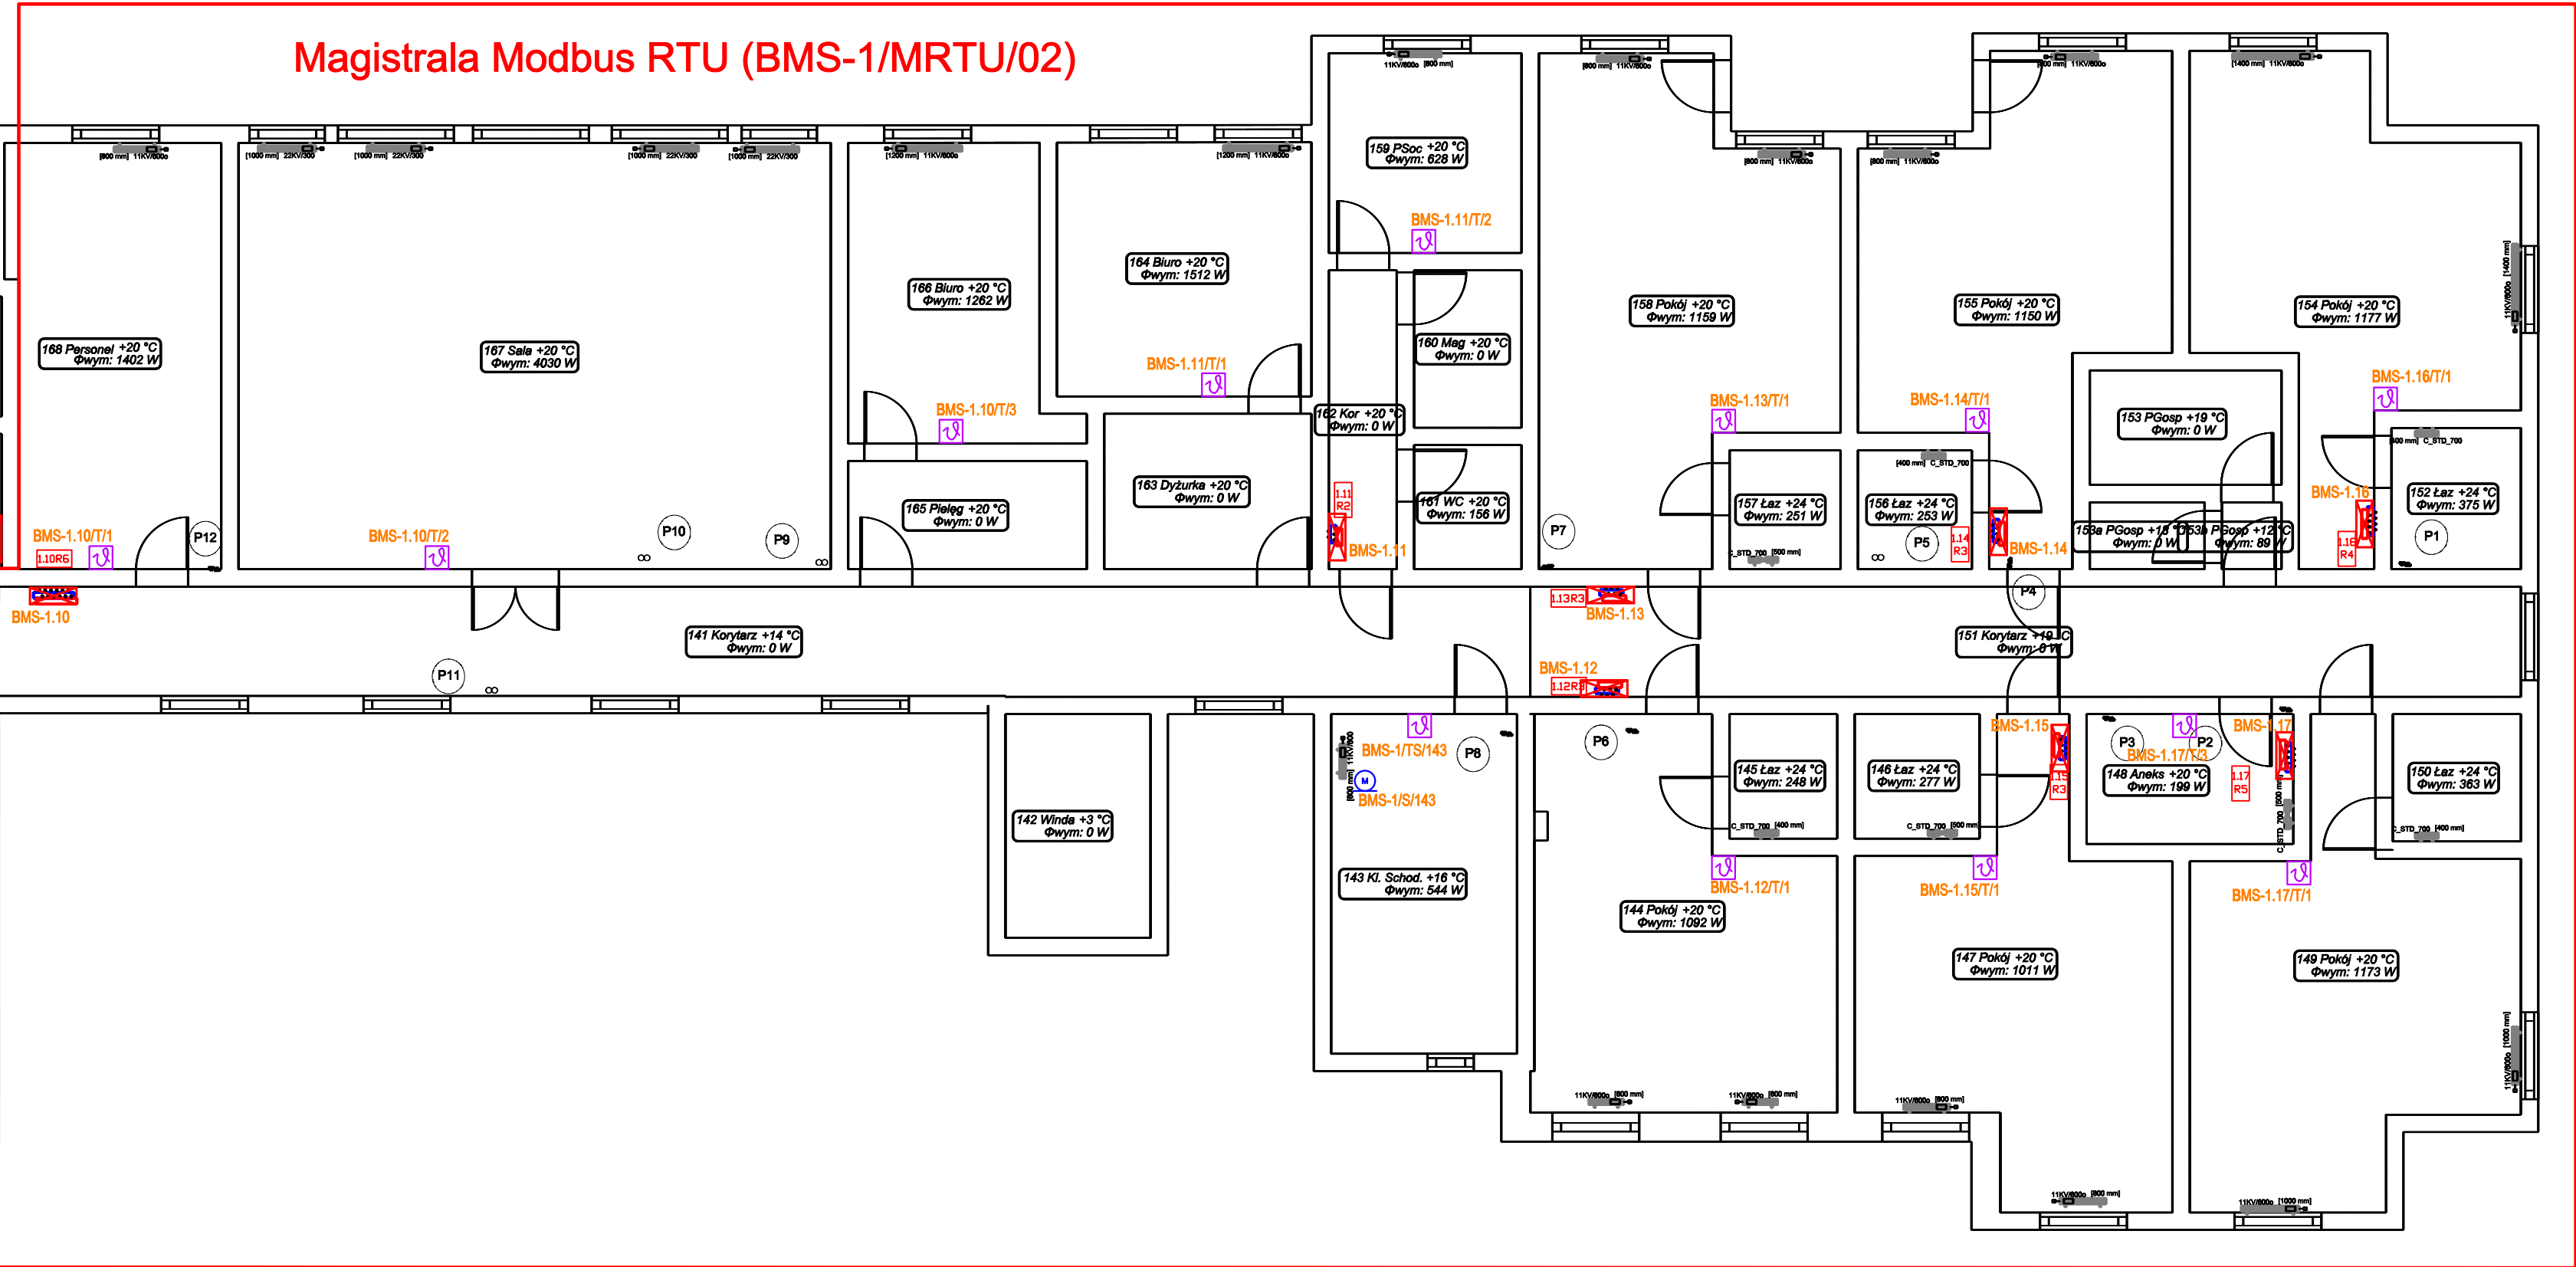


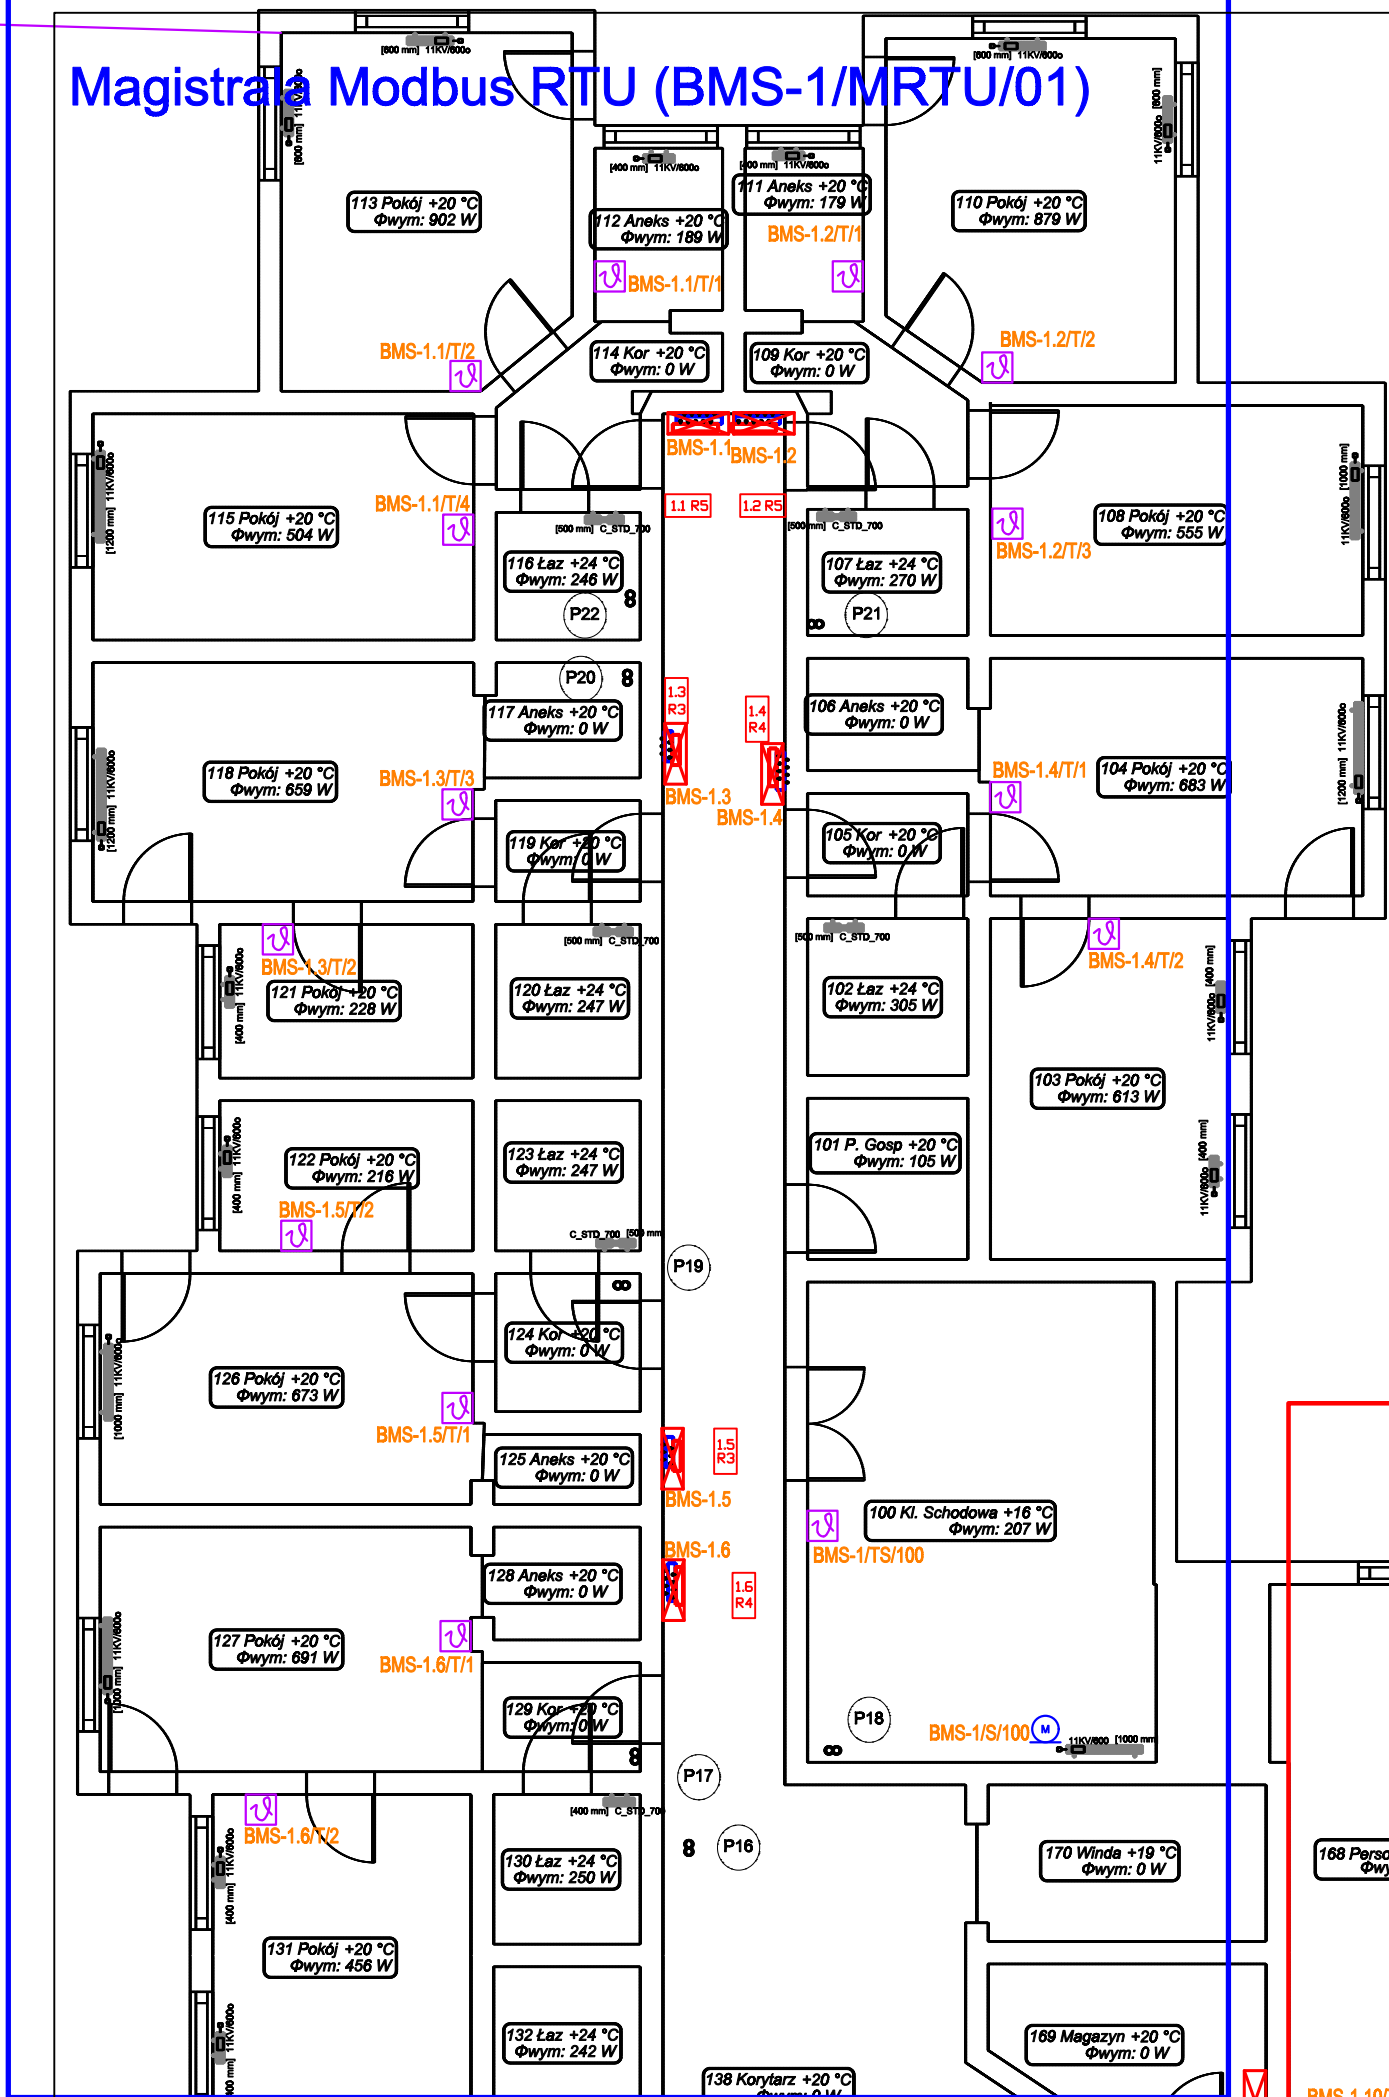

UWAGA:
 Powyższe zestawienie nie obejmuje liczników energii elektrycznej, liczników ciepła i innych elementów zainstalowanych w rozdzielnicach obiektowych.

Jednostka projektująca:		 2SUN		2 SUN Sp. z o. o. Sp. K. ul. Grunwaldzka 212 80-266, Gdańsk Tel. (58) 343 22 22 NIP: 957-10-46-253, Regon: 221131892	
Inwestor:		Caritas Archidiecezji Gdańskiej, Al. Niepodległości 778, 81-805 Sopot		Tytuł rysunku: Poziom 1 Plan instalacyjny BMS	
Obiekt budowlany:		Centrum Pomocowe im. Św. Jana Pawła II ul. Fromborska 24, 80-389 Gdańsk		Projekt: Termomodernizacja budynku Centrum Pomocowego Caritas im. Św. Jana Pawła II	
Opracował:		mgr inż. Tomasz Mocarski		Podpis:	
Projektant:		mgr inż. Sławomir Mocarski		Nr uprawnień: POM/0244/PWBE/15	
Sprawdzający:		mgr inż. Stefan Tomkiewicz		Nr uprawnień: 3334/Gd/88	
DATA	SKALA	BRANŻA	NR RYS	NR STRONY	
05.2026	1:100	BMS	EI/1		