



Magistrala Modbus RTU (BMS-2/MRTU/01)

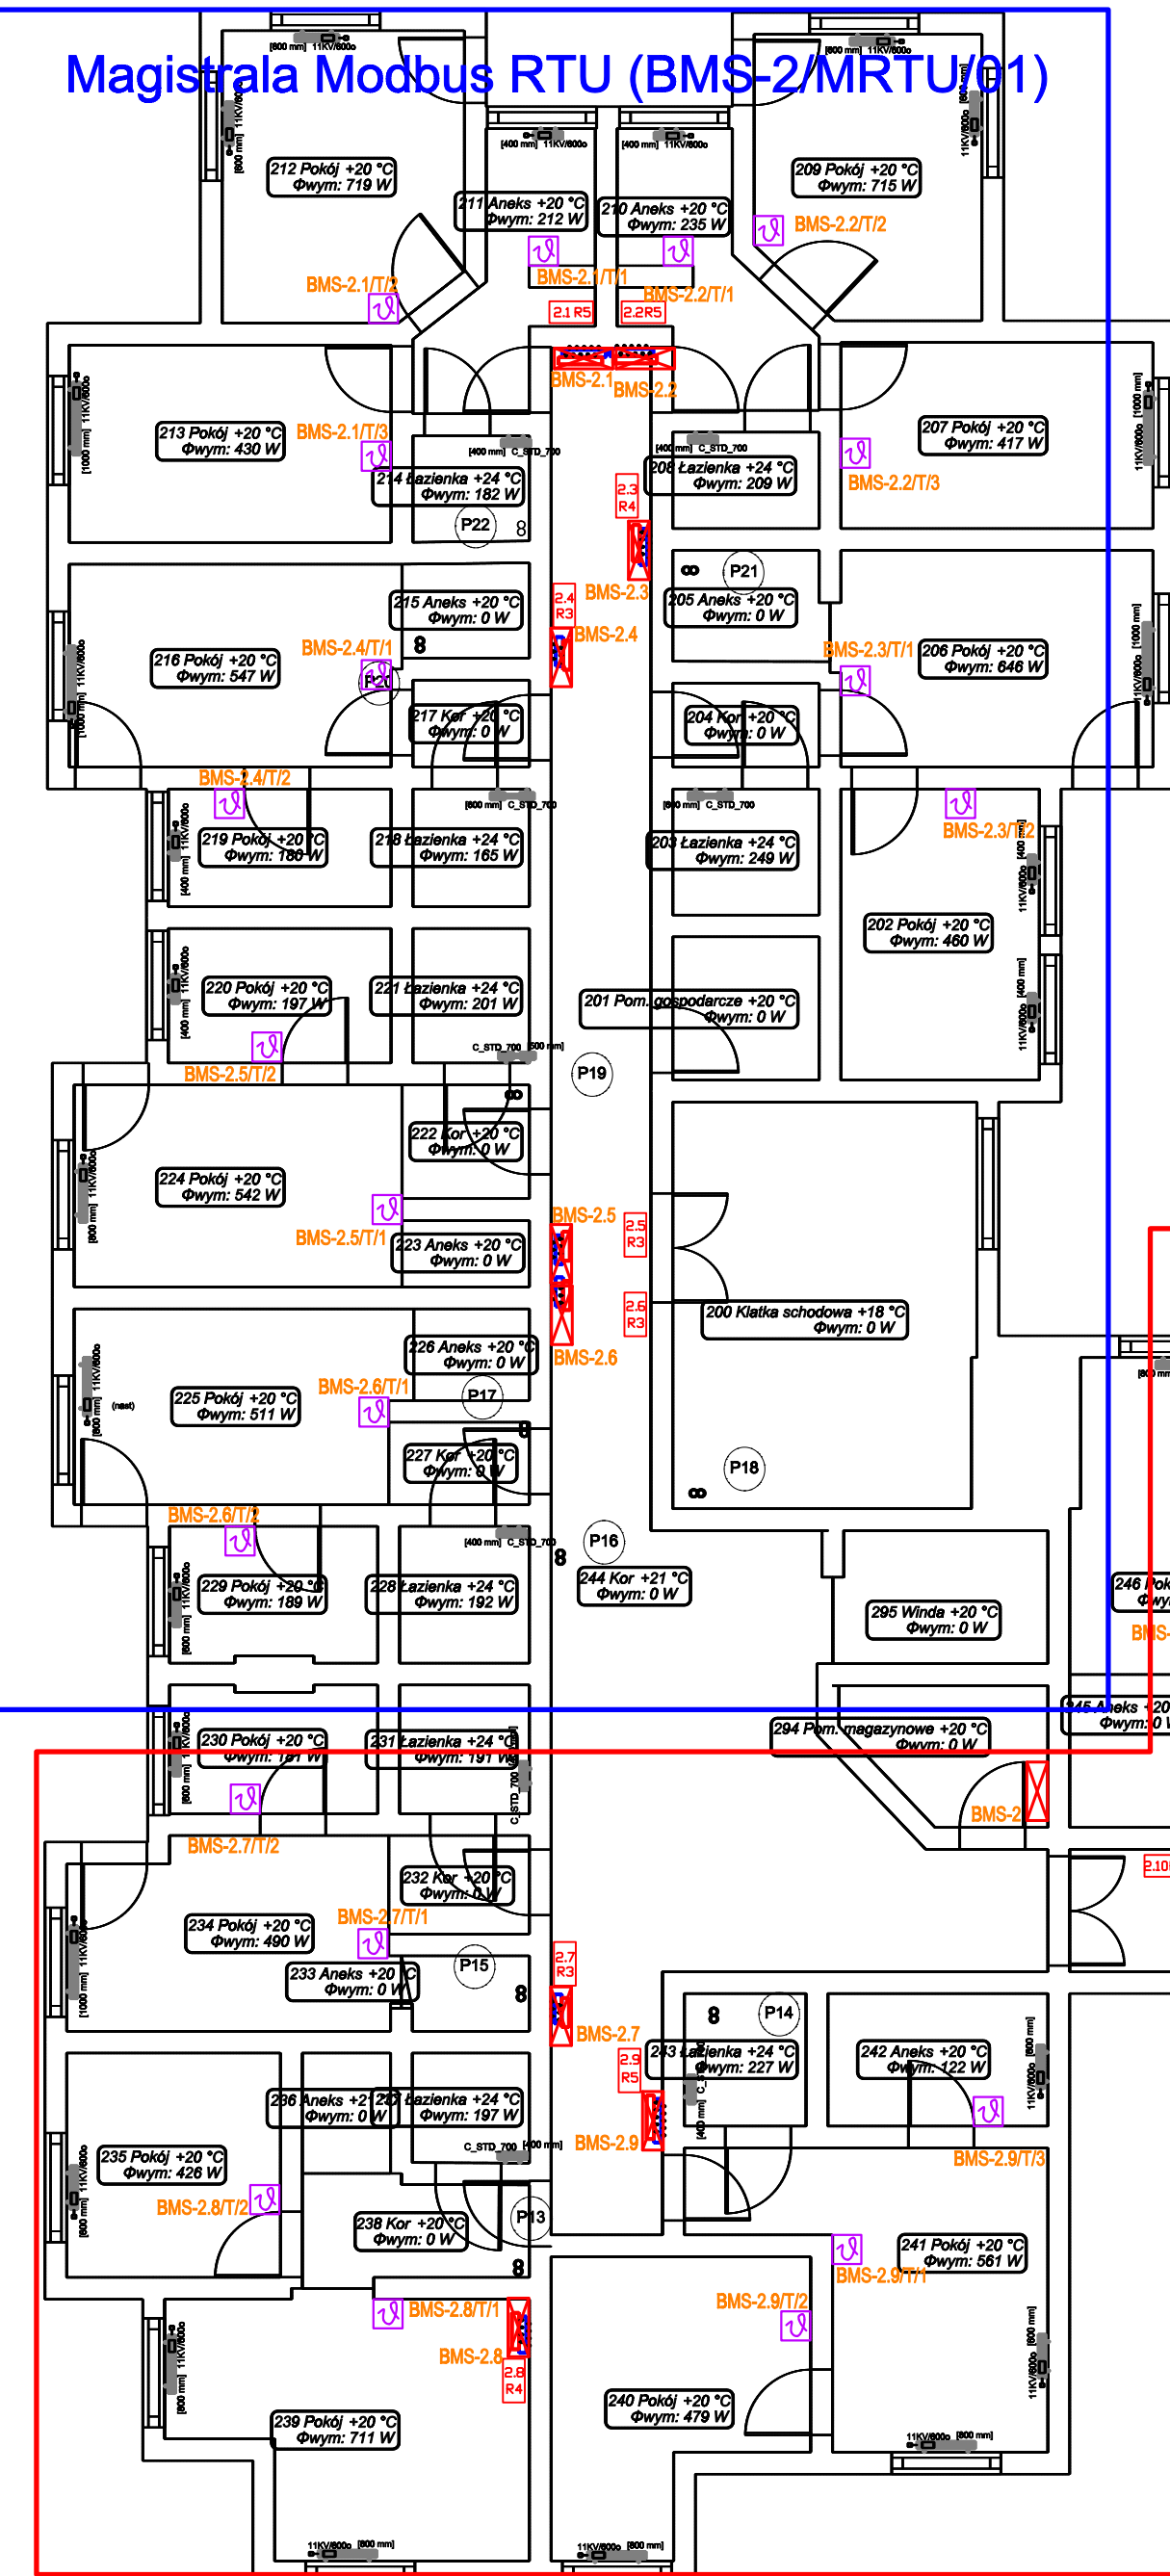

Magistrala Modbus RTU (BMS-2/MRTU/02)

Magistrala Modbus RTU (BMS-2/MRTU/03)

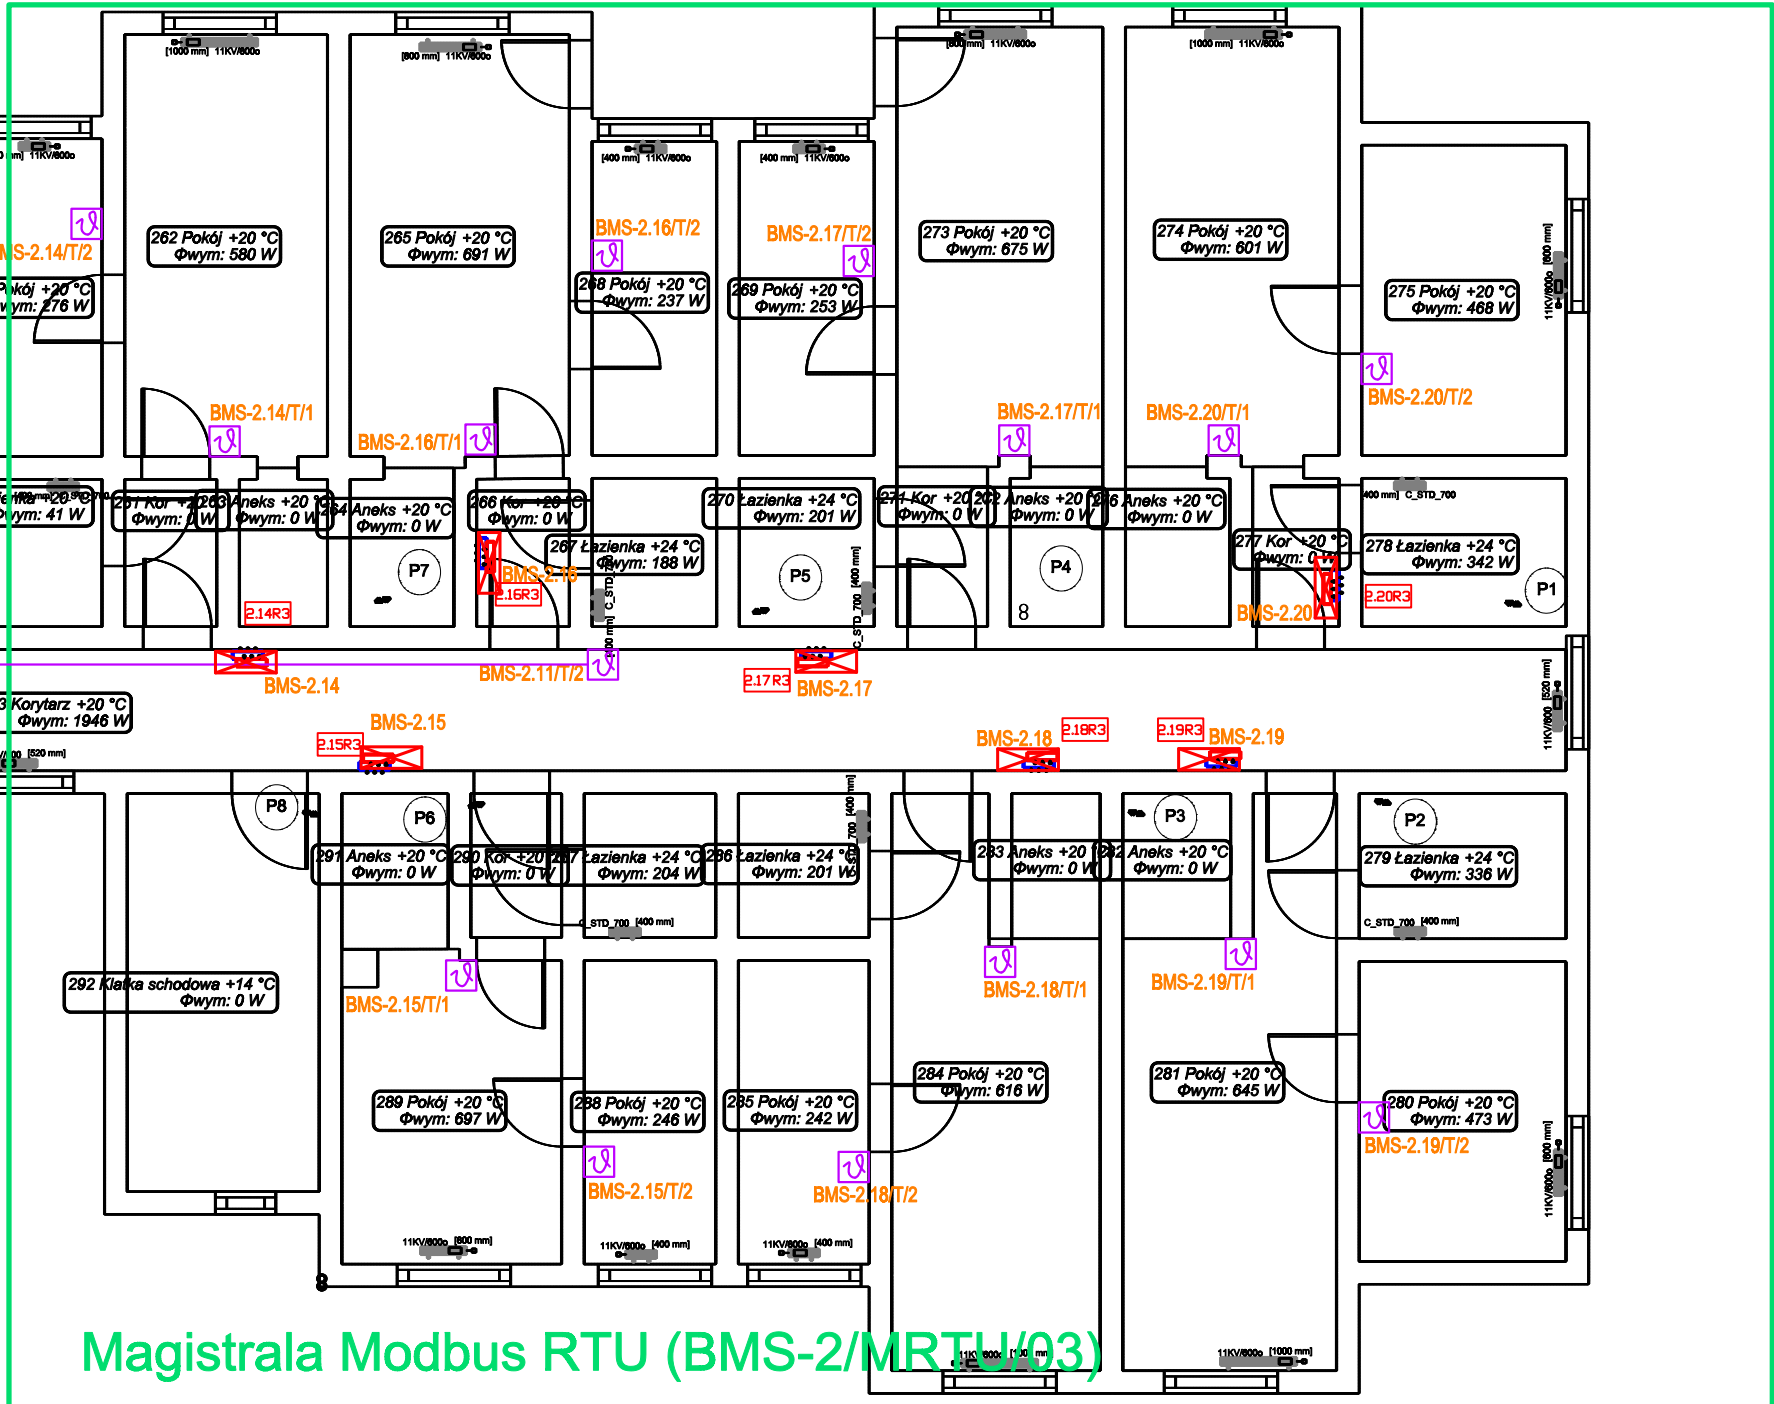

Zestawienie danych z projektu				
Nazwa	Obwód	Grupa	Nr katalogowy	Ilość
Termostat	BMS-2.1/T/1	BMS-2/MRTU/01	Regulator (TYP 3)	1 szt.
Termostat	BMS-2.1/T/2	BMS-2/MRTU/01	Regulator (TYP 3)	1 szt.
Termostat	BMS-2.1/T/3	BMS-2/MRTU/01	Regulator (TYP 3)	1 szt.
Termostat	BMS-2.2/T/1	BMS-2/MRTU/01	Regulator (TYP 3)	1 szt.
Termostat	BMS-2.2/T/2	BMS-2/MRTU/01	Regulator (TYP 3)	1 szt.
Termostat	BMS-2.2/T/3	BMS-2/MRTU/01	Regulator (TYP 3)	1 szt.
Termostat	BMS-2.3/T/1	BMS-2/MRTU/01	Regulator (TYP 3)	1 szt.
Termostat	BMS-2.3/T/2	BMS-2/MRTU/01	Regulator (TYP 3)	1 szt.
Termostat	BMS-2.4/T/1	BMS-2/MRTU/01	Regulator (TYP 3)	1 szt.
Termostat	BMS-2.4/T/2	BMS-2/MRTU/01	Regulator (TYP 3)	1 szt.
Termostat	BMS-2.5/T/1	BMS-2/MRTU/01	Regulator (TYP 3)	1 szt.
Termostat	BMS-2.5/T/2	BMS-2/MRTU/01	Regulator (TYP 3)	1 szt.
Termostat	BMS-2.6/T/1	BMS-2/MRTU/01	Regulator (TYP 3)	1 szt.
Termostat	BMS-2.6/T/2	BMS-2/MRTU/01	Regulator (TYP 3)	1 szt.
Termostat	BMS-2.7/T/1	BMS-2/MRTU/02	Regulator (TYP 3)	1 szt.
Termostat	BMS-2.7/T/2	BMS-2/MRTU/02	Regulator (TYP 3)	1 szt.
Termostat	BMS-2.8/T/1	BMS-2/MRTU/02	Regulator (TYP 3)	1 szt.
Termostat	BMS-2.8/T/2	BMS-2/MRTU/02	Regulator (TYP 3)	1 szt.
Termostat	BMS-2.9/T/1	BMS-2/MRTU/02	Regulator (TYP 3)	1 szt.
Termostat	BMS-2.9/T/2	BMS-2/MRTU/02	Regulator (TYP 3)	1 szt.
Termostat	BMS-2.10/T/1	BMS-2/MRTU/02	Regulator (TYP 3)	1 szt.
Termostat	BMS-2.10/T/2	BMS-2/MRTU/02	Regulator (TYP 3)	1 szt.
Termostat	BMS-2.11/T/1	BMS-2/MRTU/02	Regulator (TYP 3)	1 szt.
Termostat	BMS-2.11/T/2	BMS-2/MRTU/02	Regulator (TYP 3)	1 szt.
Termostat	BMS-2.12/T/1	BMS-2/MRTU/02	Regulator (TYP 3)	1 szt.
Termostat	BMS-2.12/T/2	BMS-2/MRTU/02	Regulator (TYP 3)	1 szt.
Termostat	BMS-2.13/T/1	BMS-2/MRTU/02	Regulator (TYP 3)	1 szt.
Termostat	BMS-2.13/T/2	BMS-2/MRTU/02	Regulator (TYP 3)	1 szt.
Termostat	BMS-2.14/T/1	BMS-2/MRTU/03	Regulator (TYP 3)	1 szt.
Termostat	BMS-2.14/T/2	BMS-2/MRTU/03	Regulator (TYP 3)	1 szt.
Termostat	BMS-2.15/T/1	BMS-2/MRTU/03	Regulator (TYP 3)	1 szt.
Termostat	BMS-2.15/T/2	BMS-2/MRTU/03	Regulator (TYP 3)	1 szt.
Termostat	BMS-2.16/T/1	BMS-2/MRTU/03	Regulator (TYP 3)	1 szt.
Termostat	BMS-2.16/T/2	BMS-2/MRTU/03	Regulator (TYP 3)	1 szt.
Termostat	BMS-2.17/T/1	BMS-2/MRTU/03	Regulator (TYP 3)	1 szt.
Termostat	BMS-2.17/T/2	BMS-2/MRTU/03	Regulator (TYP 3)	1 szt.
Termostat	BMS-2.18/T/1	BMS-2/MRTU/03	Regulator (TYP 3)	1 szt.
Termostat	BMS-2.18/T/2	BMS-2/MRTU/03	Regulator (TYP 3)	1 szt.
Termostat	BMS-2.19/T/1	BMS-2/MRTU/03	Regulator (TYP 3)	1 szt.
Termostat	BMS-2.19/T/2	BMS-2/MRTU/03	Regulator (TYP 3)	1 szt.
Termostat	BMS-2.20/T/1	BMS-2/MRTU/03	Regulator (TYP 3)	1 szt.
Termostat	BMS-2.20/T/2	BMS-2/MRTU/03	Regulator (TYP 3)	1 szt.

UWAGA:
Powyższe zestawienie nie obejmuje liczników energii elektrycznej, liczników ciepła i innych elementów zainstalowanych w rozdzielnicach obiektowych.

Jednostka projektująca:  2 SUN Sp. z o. o. Sp. K. ul. Grunwaldzka 212 80-266, Gdańsk Tel. (58) 343 22 22 NIP: 957-10-46-253, Regon: 221131892				
Inwestor: Caritas Archidiecezji Gdańskiej, Al. Niepodległości 778, 81-805 Sopot		Tytuł rysunku: Poziom 2 Plan instalacyjny BMS		
Objekt budowlany: Centrum Pomocowe im. Św. Jana Pawła II ul. Fromborska 24, 80-389 Gdańsk		Projekt: Termomodernizacja budynku Centrum Pomocowego Caritas im. Św. Jana Pawła II		
Opracował: mgr inż. Tomasz Mocarski		Podpis:		
Projektant: mgr inż. Sławomir Mocarski		Nr uprawnień: POM/0244/PWBE/15		Podpis:
Sprawdzający: mgr inż. Stefan Tomkiewicz		Nr uprawnień: 3334/Gd/88		Podpis:
DATA 05.2026	SKALA 1:100	BRANŻA BMS	NR RYS E1/2	NR STRONY