
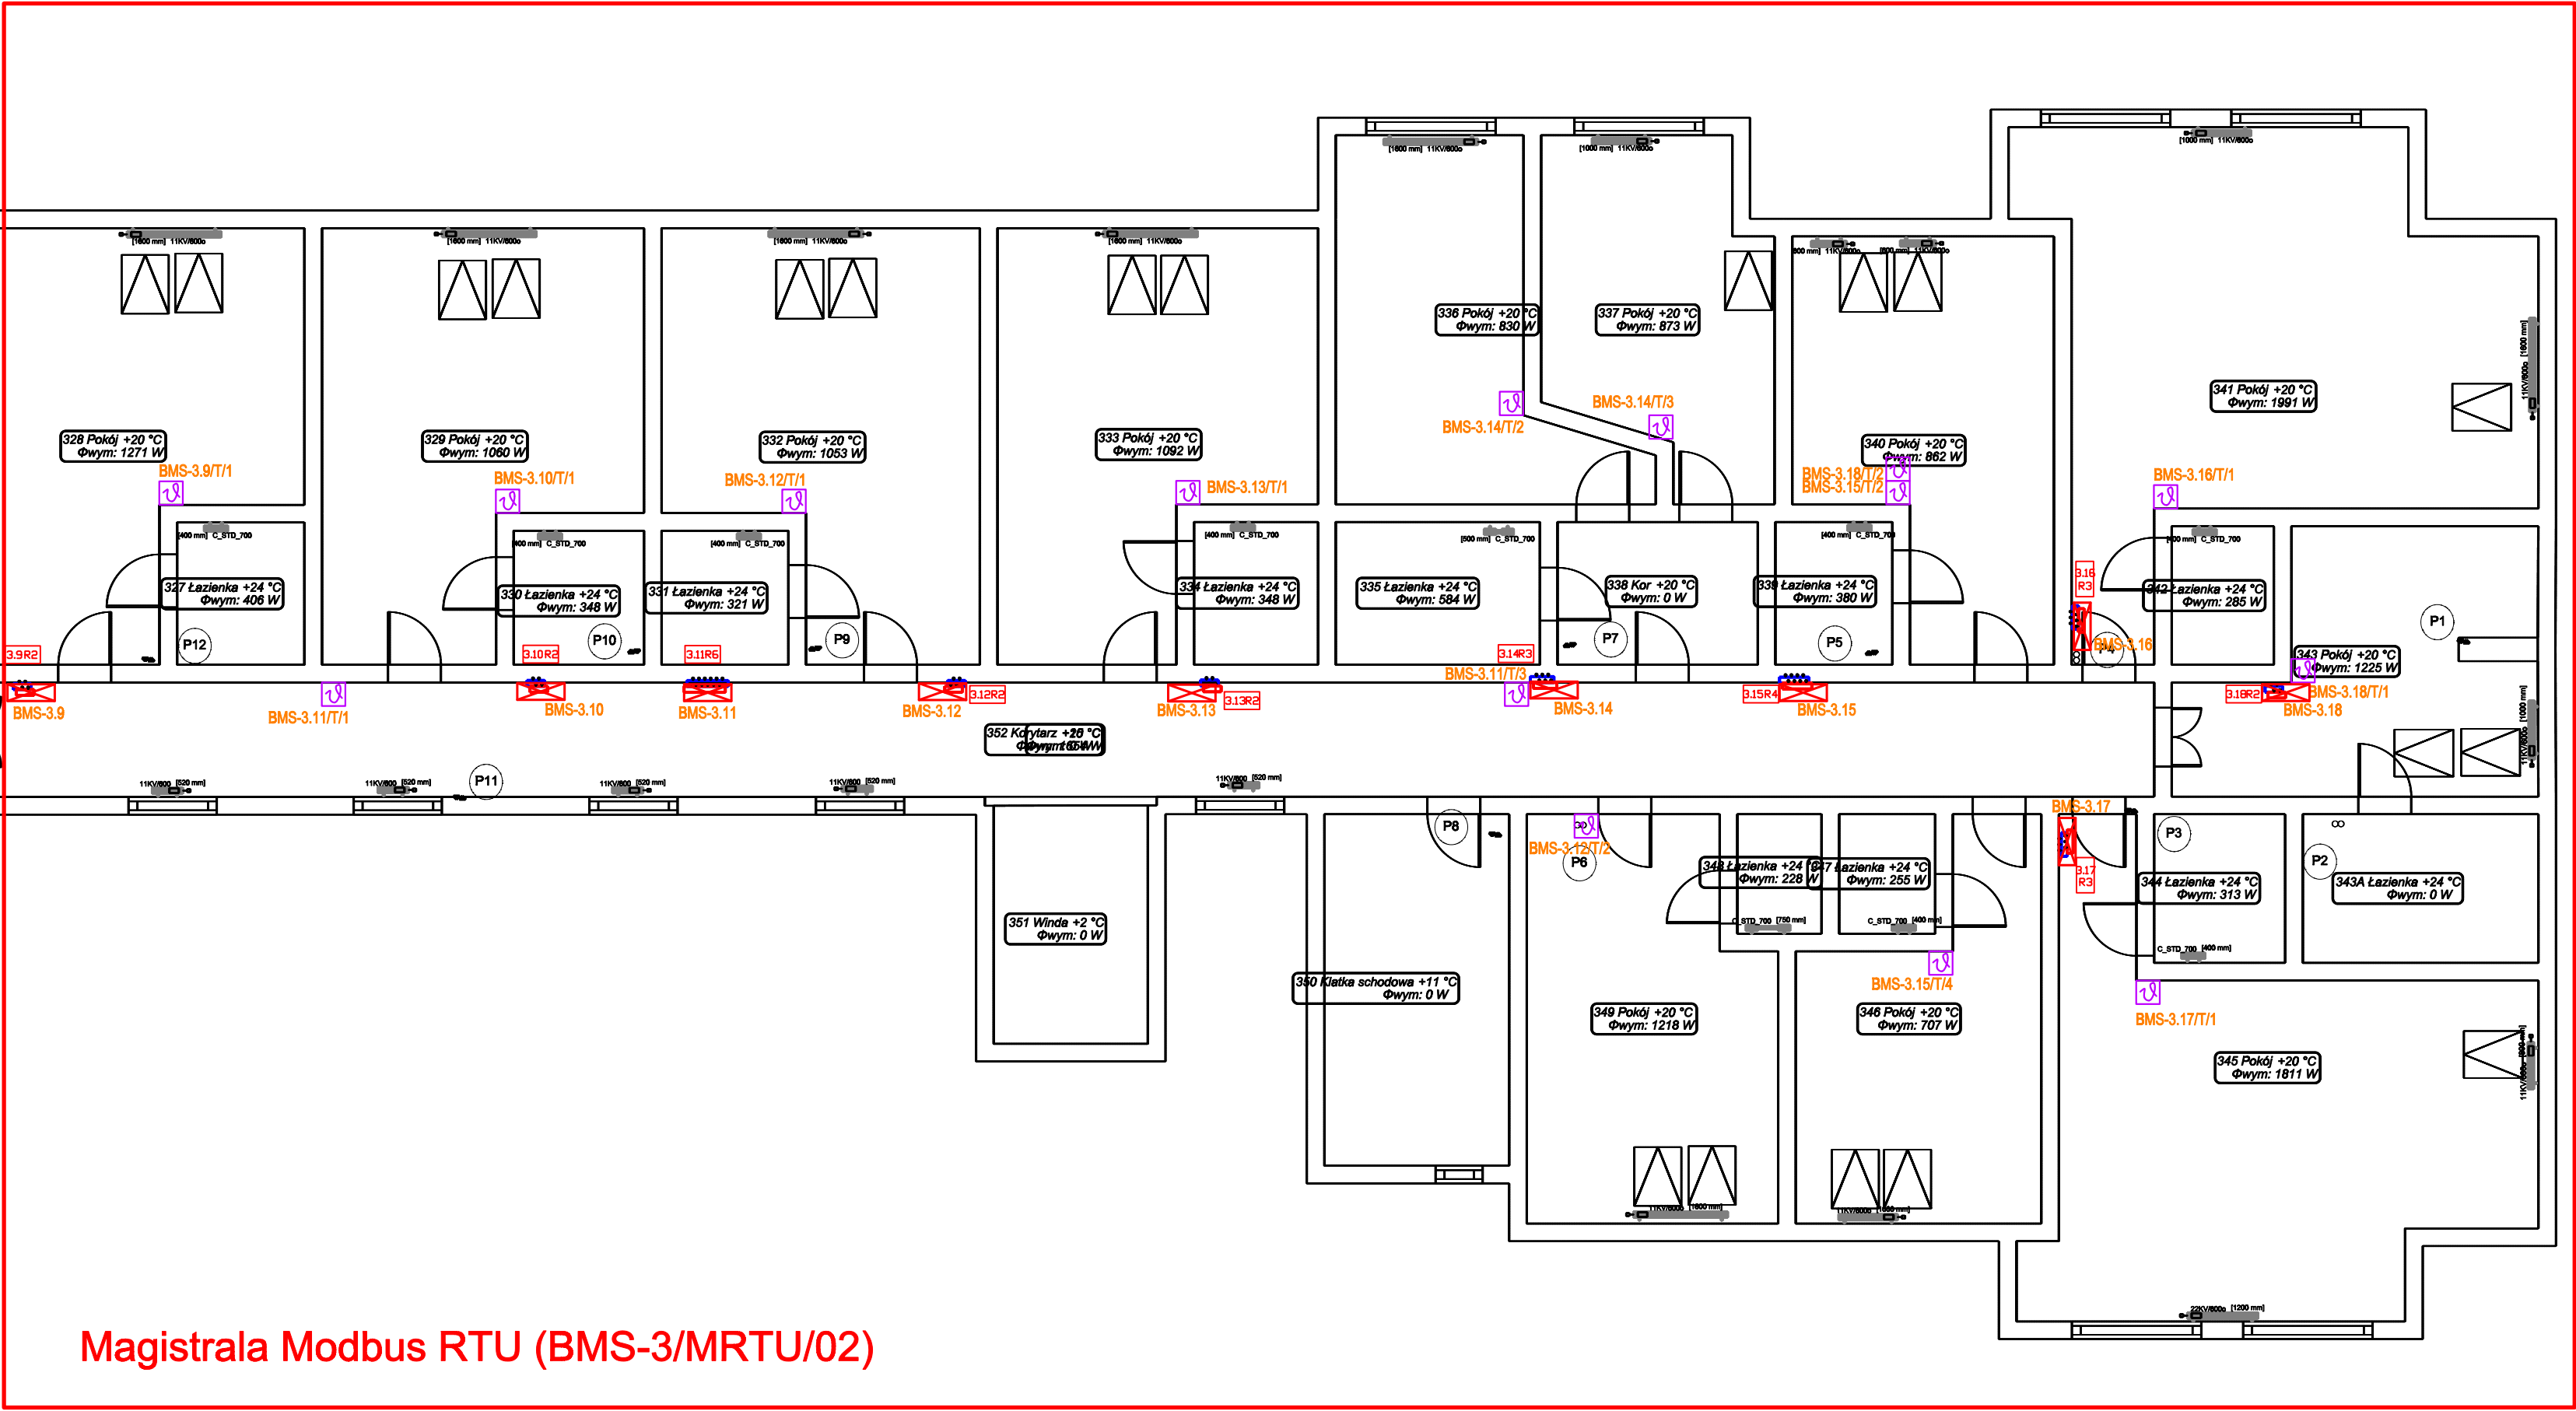


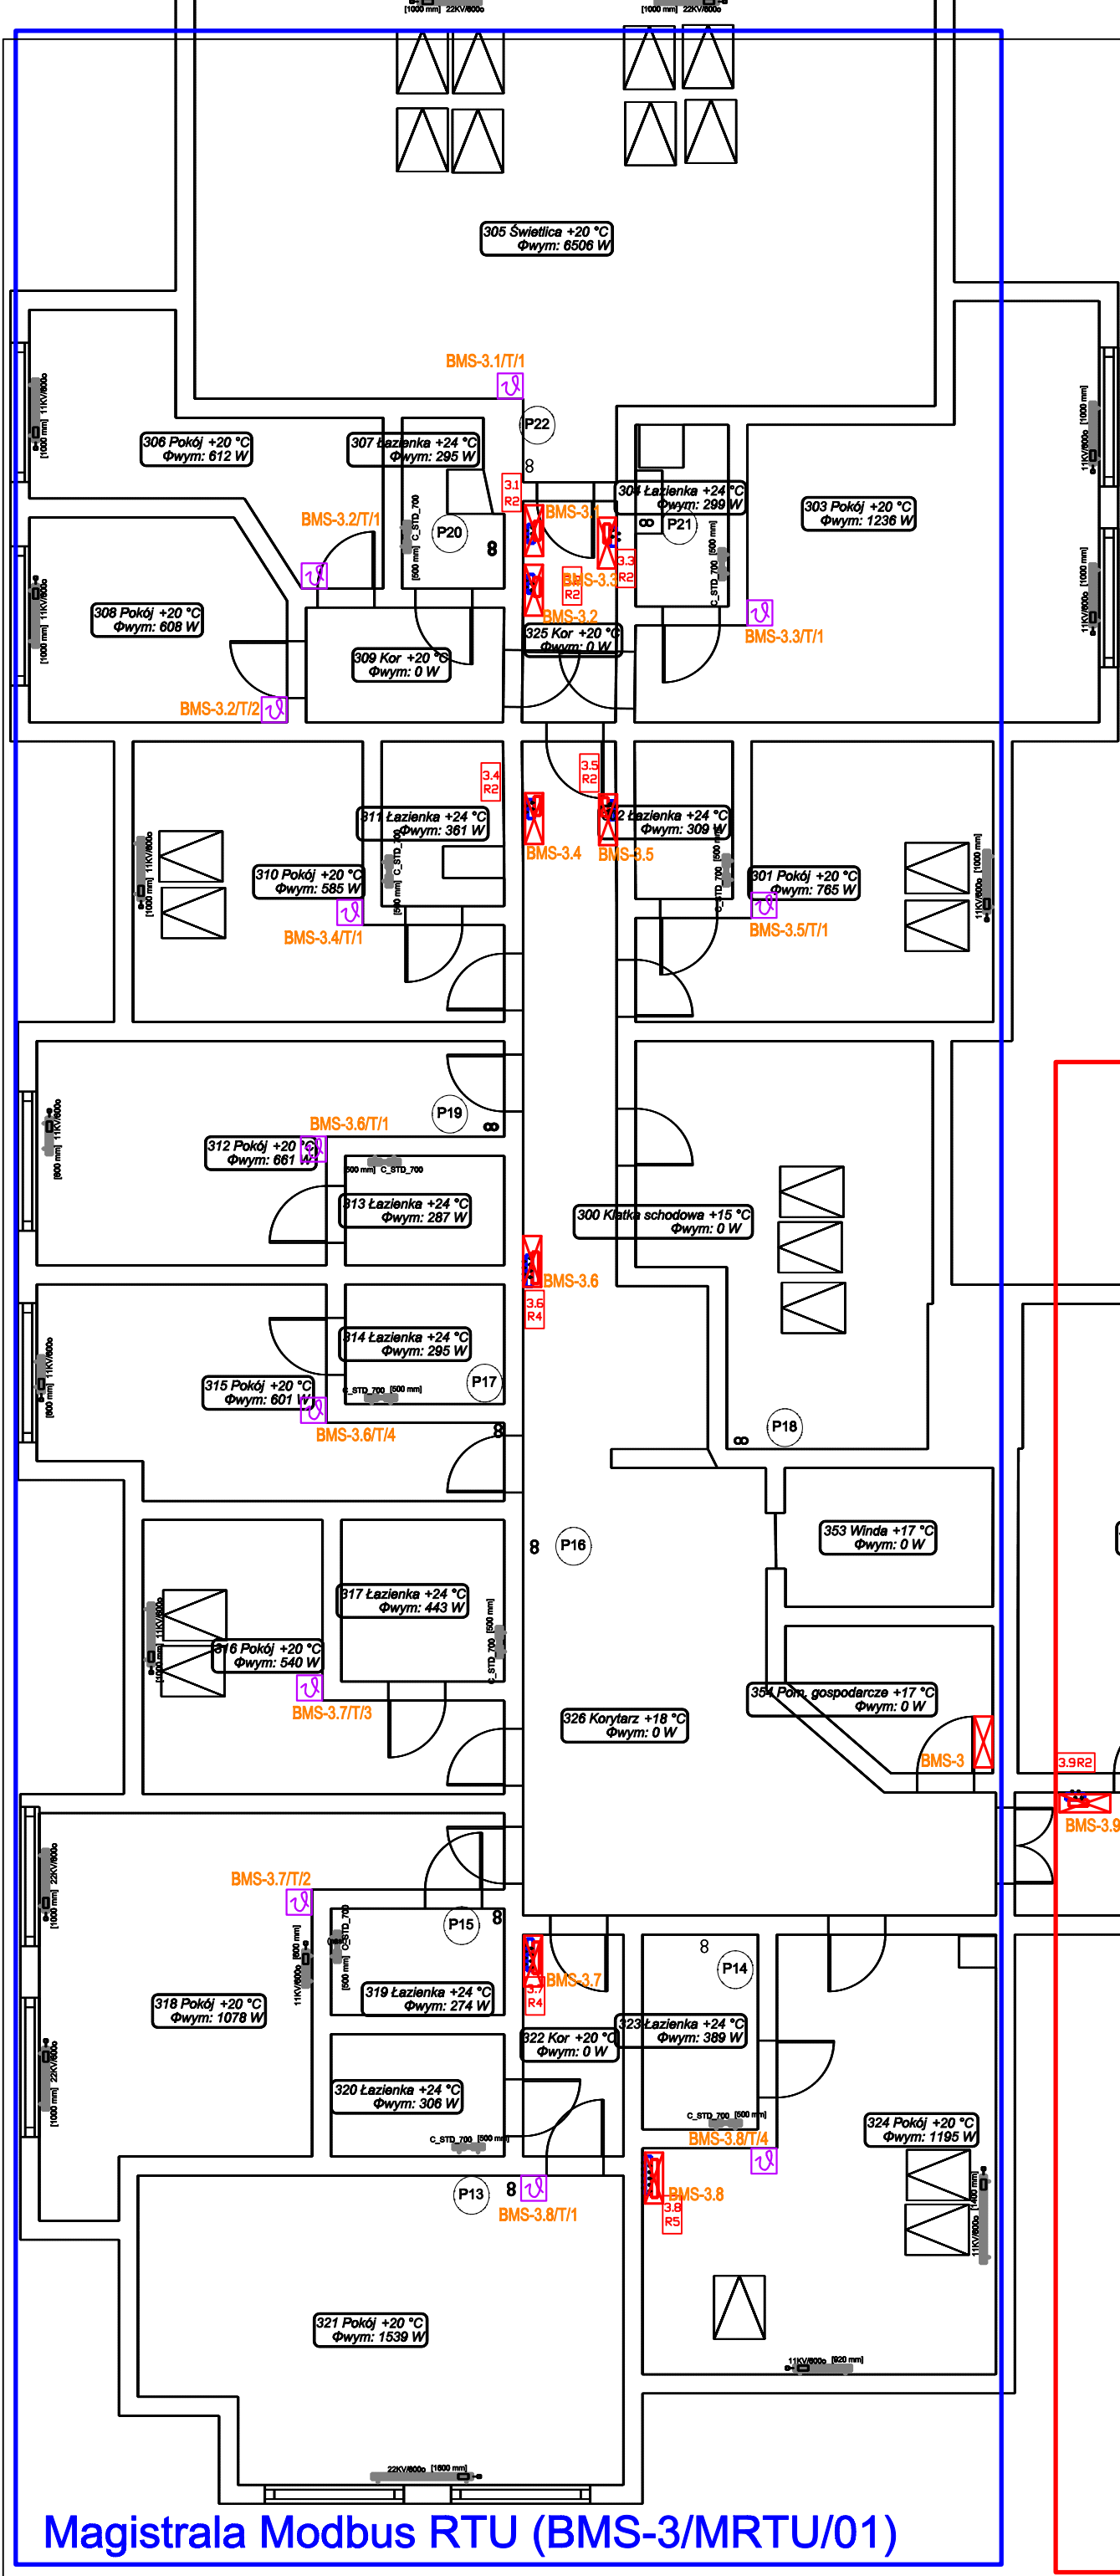

| Zestawienie danych z projektu |              |               |                   |        |
|-------------------------------|--------------|---------------|-------------------|--------|
| Nazwa                         | Obwód        | Grupa         | Nr katalogowy     | Ilość  |
| Termostat                     | BMS-3.1/T/1  | BMS-3/MRTU/01 | Regulator (TYP 3) | 1 szt. |
| Termostat                     | BMS-3.2/T/1  | BMS-3/MRTU/01 | Regulator (TYP 3) | 1 szt. |
| Termostat                     | BMS-3.2/T/2  | BMS-3/MRTU/01 | Regulator (TYP 3) | 1 szt. |
| Termostat                     | BMS-3.3/T/1  | BMS-3/MRTU/01 | Regulator (TYP 3) | 1 szt. |
| Termostat                     | BMS-3.4/T/1  | BMS-3/MRTU/01 | Regulator (TYP 3) | 1 szt. |
| Termostat                     | BMS-3.5/T/1  | BMS-3/MRTU/01 | Regulator (TYP 3) | 1 szt. |
| Termostat                     | BMS-3.6/T/1  | BMS-3/MRTU/01 | Regulator (TYP 3) | 1 szt. |
| Termostat                     | BMS-3.6/T/4  | BMS-3/MRTU/01 | Regulator (TYP 3) | 1 szt. |
| Termostat                     | BMS-3.7/T/2  | BMS-3/MRTU/01 | Regulator (TYP 3) | 1 szt. |
| Termostat                     | BMS-3.7/T/3  | BMS-3/MRTU/01 | Regulator (TYP 3) | 1 szt. |
| Termostat                     | BMS-3.8/T/1  | BMS-3/MRTU/01 | Regulator (TYP 3) | 1 szt. |
| Termostat                     | BMS-3.8/T/4  | BMS-3/MRTU/01 | Regulator (TYP 3) | 1 szt. |
| Termostat                     | BMS-3.9/T/1  | BMS-3/MRTU/02 | Regulator (TYP 3) | 1 szt. |
| Termostat                     | BMS-3.10/T/1 | BMS-3/MRTU/02 | Regulator (TYP 3) | 1 szt. |
| Termostat                     | BMS-3.11/T/1 | BMS-3/MRTU/02 | Regulator (TYP 3) | 1 szt. |
| Termostat                     | BMS-3.11/T/3 | BMS-3/MRTU/02 | Regulator (TYP 3) | 1 szt. |
| Termostat                     | BMS-3.12/T/1 | BMS-3/MRTU/02 | Regulator (TYP 3) | 1 szt. |
| Termostat                     | BMS-3.12/T/2 | BMS-3/MRTU/02 | Regulator (TYP 3) | 1 szt. |
| Termostat                     | BMS-3.13/T/1 | BMS-3/MRTU/02 | Regulator (TYP 3) | 1 szt. |
| Termostat                     | BMS-3.14/T/2 | BMS-3/MRTU/02 | Regulator (TYP 3) | 1 szt. |
| Termostat                     | BMS-3.14/T/3 | BMS-3/MRTU/02 | Regulator (TYP 3) | 1 szt. |
| Termostat                     | BMS-3.15/T/2 | BMS-3/MRTU/02 | Regulator (TYP 3) | 1 szt. |
| Termostat                     | BMS-3.15/T/4 | BMS-3/MRTU/02 | Regulator (TYP 3) | 1 szt. |
| Termostat                     | BMS-3.16/T/1 | BMS-3/MRTU/02 | Regulator (TYP 3) | 1 szt. |
| Termostat                     | BMS-3.17/T/1 | BMS-3/MRTU/02 | Regulator (TYP 3) | 1 szt. |
| Termostat                     | BMS-3.18/T/1 | BMS-3/MRTU/02 | Regulator (TYP 3) | 1 szt. |
| Termostat                     | BMS-3.18/T/2 | BMS-3/MRTU/02 | Regulator (TYP 3) | 1 szt. |

UWAGA:  
Powyższe zestawienie nie obejmuje liczników energii elektrycznej, liczników ciepła i innych elementów zainstalowanych w rozdzielnicach obiektowych.

|                                                                            |       |        |   |           |
|----------------------------------------------------------------------------|-------|--------|---|-----------|
| Jednostka projektująca:                                                    |       |        | <b>2 SUN Sp. z o. o. Sp. K.</b><br>ul. Grunwaldzka 212 80-266, Gdańsk<br>Tel. (58) 343 22 22<br>NIP: 957-10-46-253, Regon: 221131892 |           |
| Inwestor:                                                                  |       |        | Tytuł rysunku:   |           |
| Caritas Archidiecezji Gdańskiej,<br>Al. Niepodległości 7/8, 81-805 Sopot   |       |        | Poziom 3 (poddasze)<br>Plan instalacyjny BMS                                                                                         |           |
| Obiekt budowlany:                                                          |       |        | Projekt:   |           |
| Centrum Pomocowe im. Św. Jana Pawła II<br>ul. Fromborska 24, 80-389 Gdańsk |       |        | Termomodernizacja budynku Centrum Pomocowego Caritas im. Św. Jana Pawła II                                                           |           |
| Opracował:                                                                 |       |        | Podpis:   |           |
| mgr inż. Tomasz Mocarski                                                   |       |        |   |           |
| Projektant:                                                                |       |        | Podpis:   |           |
| mgr inż. Sławomir Mocarski                                                 |       |        | POM/0244/PWBE/15   |           |
| Sprawdzający:                                                              |       |        | Podpis:   |           |
| mgr inż. Stefan Tomkiewicz                                                 |       |        | 3334/Gd/88   |           |
| DATA                                                                       | SKALA | BRANŻA | NR RYS   | NR STRONY |
| 05.2026                                                                    | 1:100 | BMS    | E1/3   | .....     |