


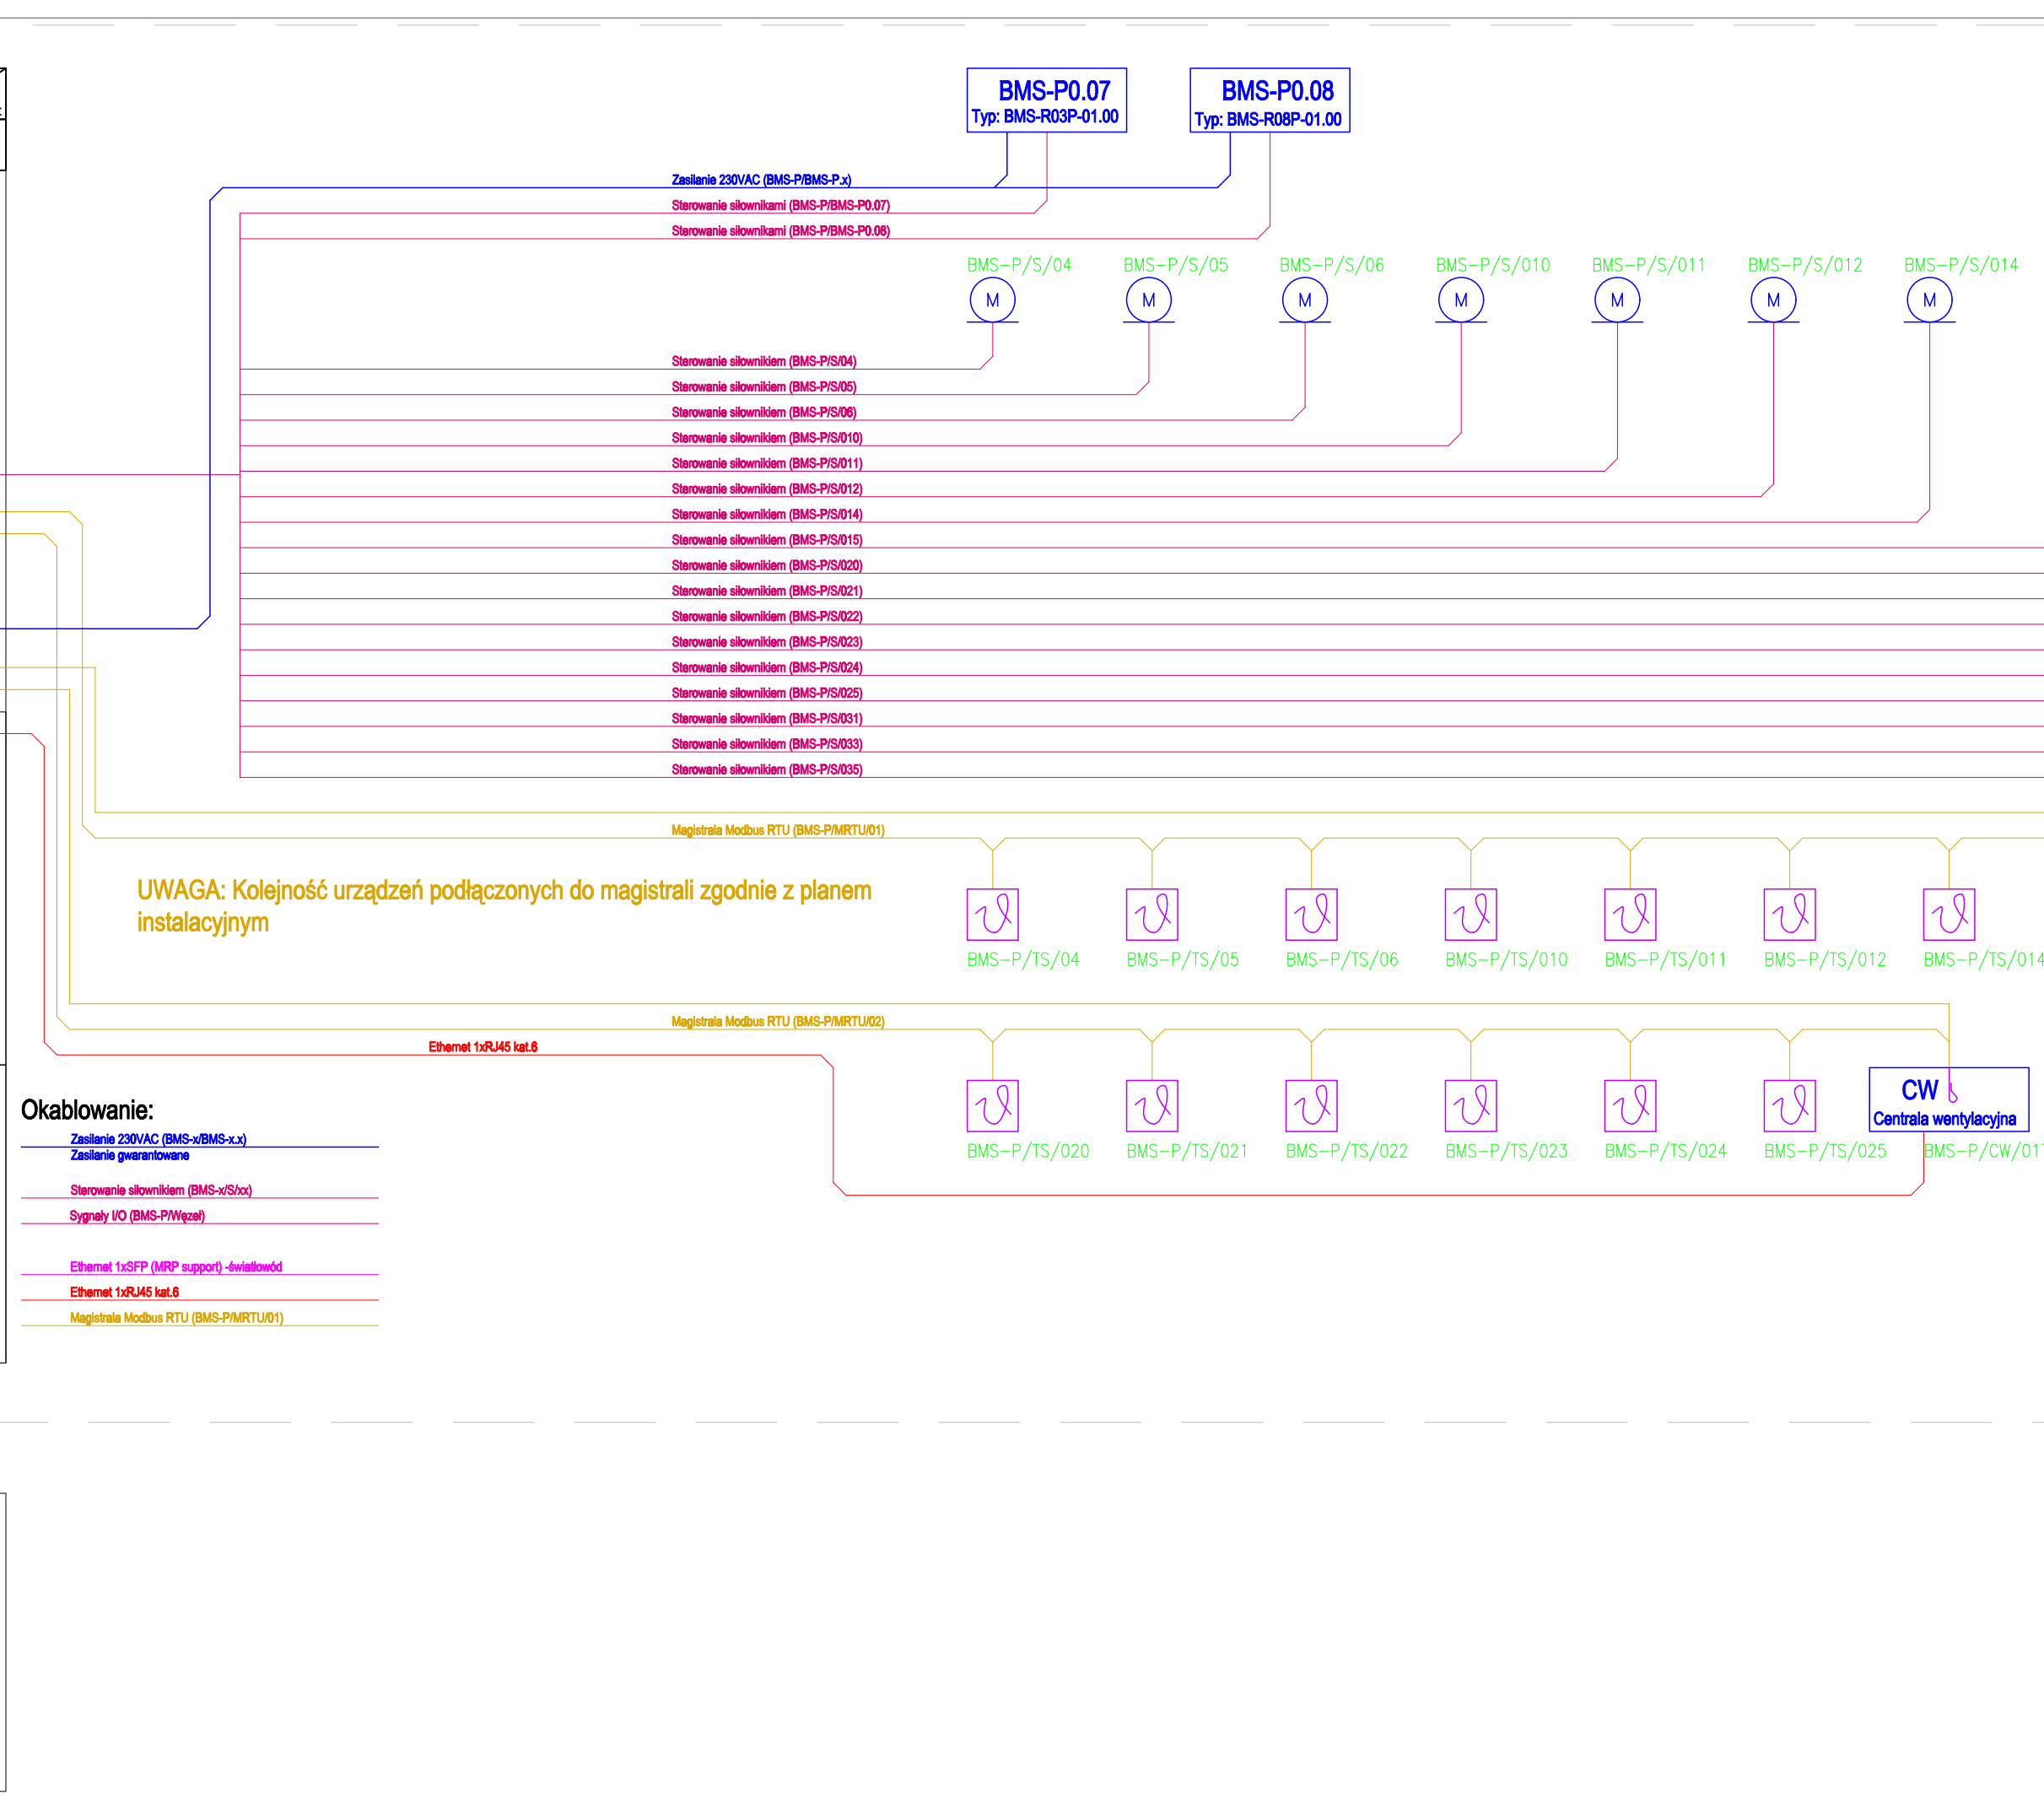

Zestawienie danych z projektu					
Nazwa	Owład	Grupa	Nr katalogowy	Ilość	
Słownik	BMS-P/S/04			1 szt.	
Słownik	BMS-P/S/05			1 szt.	
Słownik	BMS-P/S/06			1 szt.	
Słownik	BMS-P/S/10			1 szt.	
Słownik	BMS-P/S/011			1 szt.	
Słownik	BMS-P/S/012			1 szt.	
Słownik	BMS-P/S/014			1 szt.	
Słownik	BMS-P/S/015			1 szt.	
Słownik	BMS-P/S/020			1 szt.	
Słownik	BMS-P/S/021			1 szt.	
Słownik	BMS-P/S/022			1 szt.	
Słownik	BMS-P/S/023			1 szt.	
Słownik	BMS-P/S/024			1 szt.	
Słownik	BMS-P/S/025			1 szt.	
Słownik	BMS-P/S/031			1 szt.	
Słownik	BMS-P/S/033			1 szt.	
Słownik	BMS-P/S/035			1 szt.	
Termoświat	BMS-P/TS/04	BMS-P/MS/01	Regulator (TYP 1)	1 szt.	
Termoświat	BMS-P/TS/05	BMS-P/MS/01	Regulator (TYP 1)	1 szt.	
Termoświat	BMS-P/TS/06	BMS-P/MS/01	Regulator (TYP 1)	1 szt.	
Termoświat	BMS-P/TS/10	BMS-P/MS/01	Regulator (TYP 3)	1 szt.	
Termoświat	BMS-P/TS/011	BMS-P/MS/01	Regulator (TYP 3)	1 szt.	
Termoświat	BMS-P/TS/012	BMS-P/MS/01	Regulator (TYP 3)	1 szt.	
Termoświat	BMS-P/TS/014	BMS-P/MS/01	Regulator (TYP 3)	1 szt.	
Termoświat	BMS-P/TS/015	BMS-P/MS/01	Regulator (TYP 3)	1 szt.	
Termoświat	BMS-P/TS/020	BMS-P/MS/02	Regulator (TYP 3)	1 szt.	
Termoświat	BMS-P/TS/021	BMS-P/MS/02	Regulator (TYP 3)	1 szt.	
Termoświat	BMS-P/TS/022	BMS-P/MS/02	Regulator (TYP 3)	1 szt.	
Termoświat	BMS-P/TS/023	BMS-P/MS/02	Regulator (TYP 3)	1 szt.	
Termoświat	BMS-P/TS/024	BMS-P/MS/02	Regulator (TYP 3)	1 szt.	
Termoświat	BMS-P/TS/025	BMS-P/MS/02	Regulator (TYP 3)	1 szt.	
Termoświat	BMS-P/TS/031	BMS-P/MS/01	Regulator (TYP 3)	1 szt.	
Termoświat	BMS-P/TS/033	BMS-P/MS/01	Regulator (TYP 3)	1 szt.	
Termoświat	BMS-P/TS/035	BMS-P/MS/01	Regulator (TYP 3)	1 szt.	
Termoświat	BMS-P0.07/T/07	BMS-P/MS/01	Regulator (TYP 1)	1 szt.	
Termoświat	BMS-P0.08/T/08	BMS-P/MS/01	Regulator (TYP 1)	1 szt.	
Centrala wentylacyjna	BMS-P/CW/017	BMS-P/MS/02	-	1 szt.	

UWAGA:
Powyższe zestawienie nie obejmuje liczników energii elektrycznej, liczników ciepła i innych elementów zaінstalowanych w rozdzielnicach obłektowych.

Jednostka projektująca:  2 SUN Sp. z o. o. Sp. K. ul. Grunwaldzka 212 80-266, Gdańsk Tel. (58) 343 22 22 NIP: 957-10-46-253, Regon: 221131892	
Investor: Caritas Archidiecezji Gdańskiej, Al. Niepodległości 778, 81-805 Sopot	Tytuł rysunku: Poziom - I (pierzchnia) Schemat strukturalny BMS
Obłeki budowlane: Centrum Pomocowe im. św. Jęna Pawła II ul. Fromborska 24, 80-389 Gdańsk	Projekt: Termomodernizacja budynku Centrum Pomocowego Caritas im. św. Jęna Pawła II
Opracował: mgr inż. Tomasz Mocarski	Podpis:
Projektant: mgr inż. Sławomir Mocarski	Nr uprawnień: POM/0244/PWB/E/15
Sprawdzający: mgr inż. Stefan Tomkiewicz	Nr uprawnień: 3334/Gd/88
DATA 05.2026	SKALA 1:100
BRANŻA BMS	NR RYS E21-I
NR STRONY 	