


Legenda	
	Układ glikolowy - powrót
	Układ glikolowy - zasilanie
	Woda grzewcza - powrót
	Woda grzewcza - zasilanie
	Zimna woda użytkowa
	Ciepła woda użytkowa
	Zawór kulowy
	Ciepłomierz
	Pompa obiegowa
	Filtr siatkowy
	Zawór zwrotny
	Zawór bezpieczeństwa

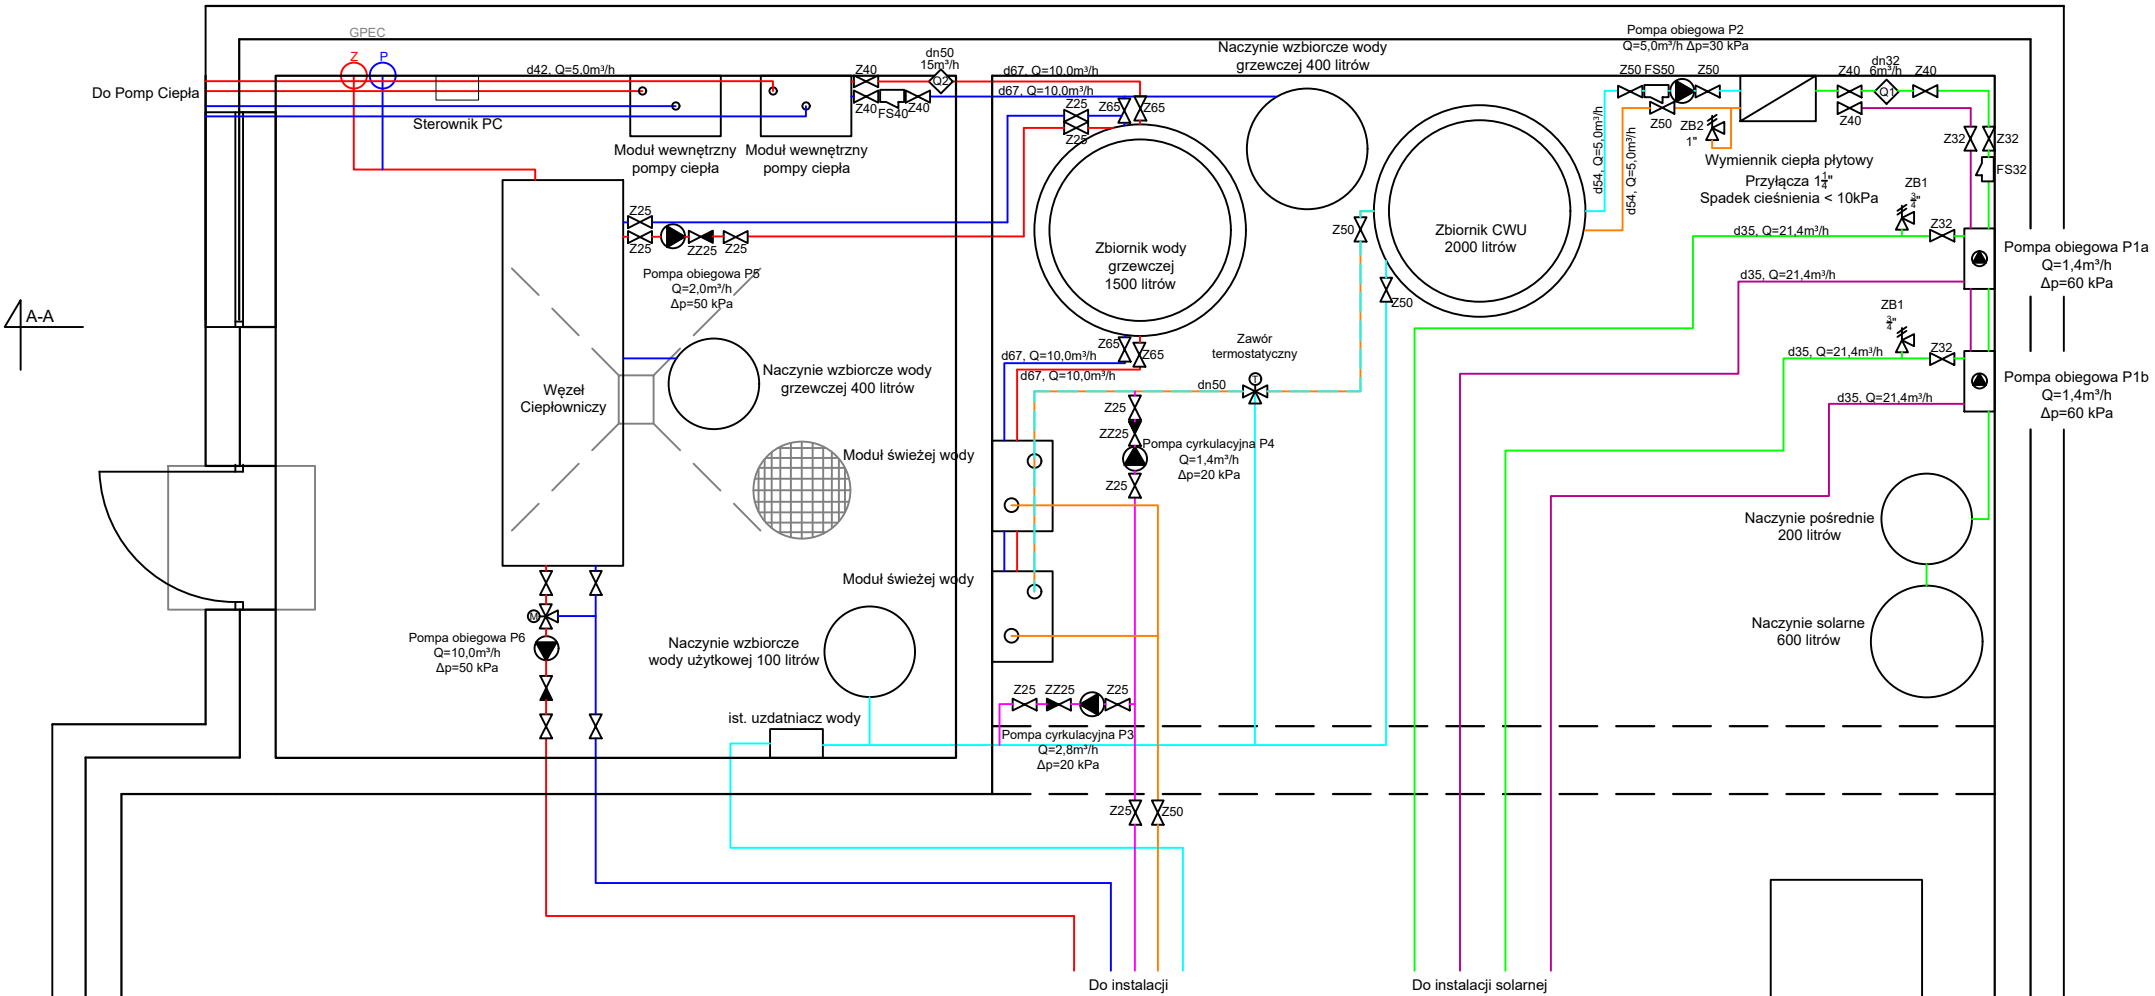

Jednostka projektująca:		 2 SUN Sp. z o. o. Sp. K. ul. Grunwaldzka 212 80-266, Gdańsk Tel. (58) 343 22 22 NIP: 957-10-46-253, Regon: 221131892		
Inwestor:		Caritas Archidiecezji Gdańskiej, Al. Niepodległości 778, 81-805 Sopot		
Obiekt budowlany:		Centrum Pomocowe im. Św. Jana Pawła II ul. Fromborska 24, 80-389 Gdańsk		
Projektant:		mgr inż. Łukasz Łajkowski		
Sprawdzający:		mgr inż. Maciej Kotłowski		
Tytuł rysunku:		Rzut pomieszczenia węzła ciepłowniczego		
Projekt:		Przebudowa instalacji centralnego ogrzewania, ciepłej wody użytkowej, budowy instalacji solarnej, montaż instalacji pomp ciepła		
Nr uprawnień:		POM/0084/PBS/23		
Podpis:				
Nr uprawnień:		POM/0263/PWBS/21		
Podpis:				
DATA	SKALA	BRANŻA	NR RYS	NR STRONY
06.2026	1:50	sanitarna	S11	