


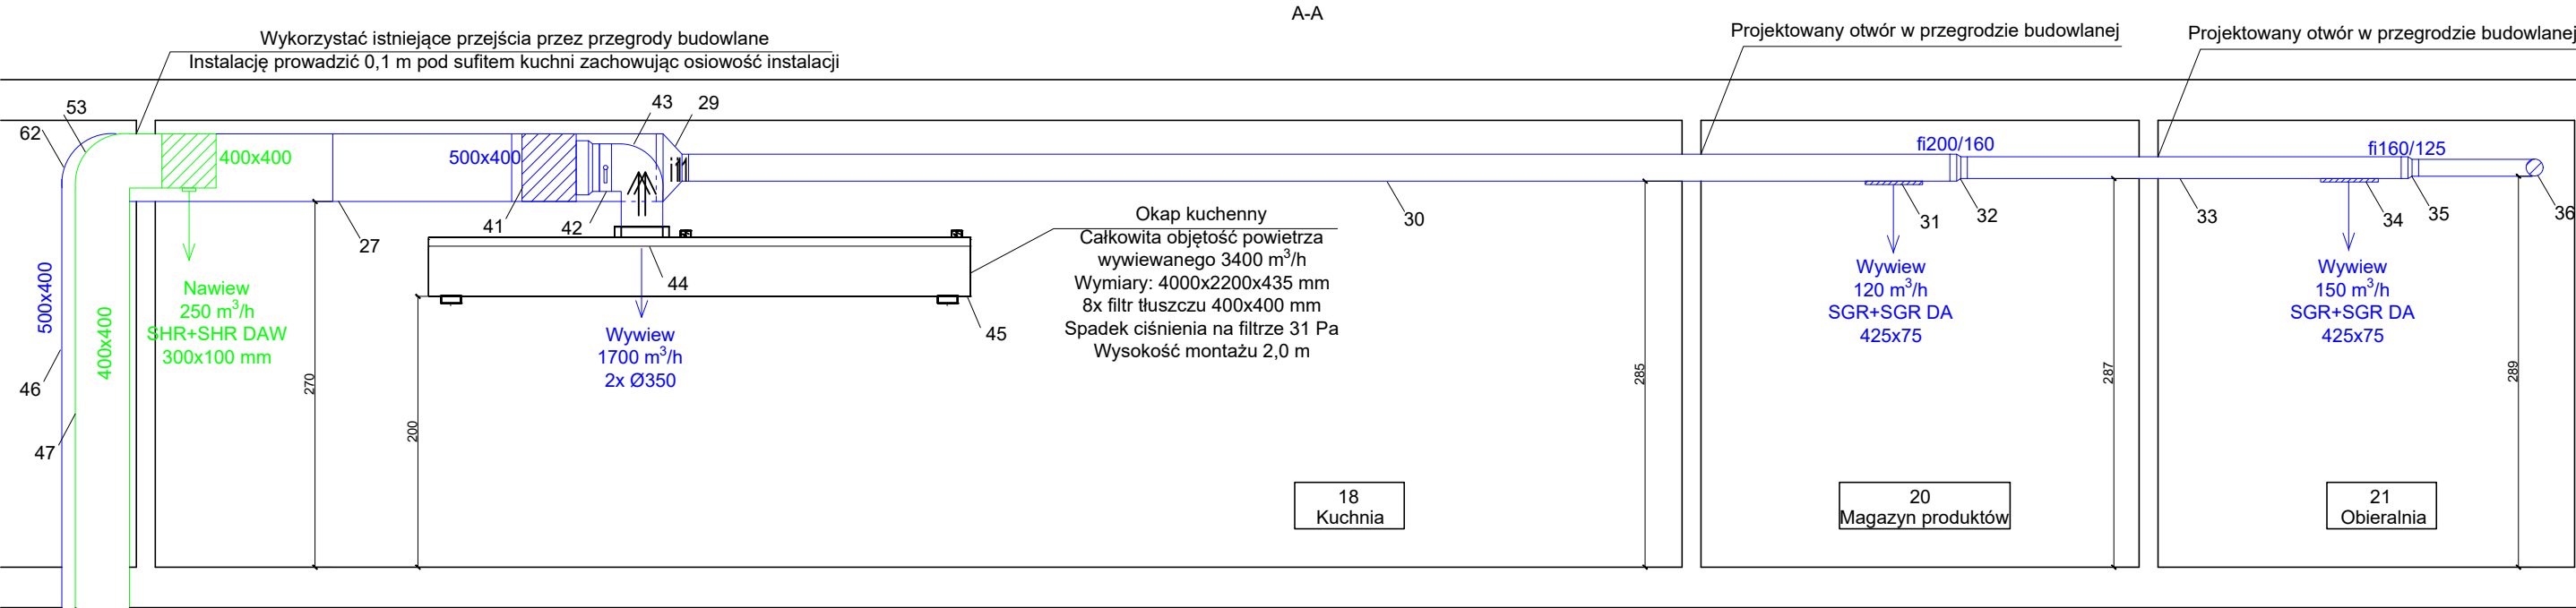

Przejście przez strop z wentylatorowni
z wykorzystaniem istniejących otworów

Legenda

Nawiew

Wywiew

Uwaga !

Numeracja materiałów i urządzeń zgodna z częścią opisową - 3.1. Zestawienie materiałów
Wszystkie elementy instalacji wentylacji w pomieszczeniu 18 - kuchnia, wykonać ze stali nierdzewnej z
uwagi na zwiększone ryzyko parowania oraz użycia mocnych środków czyszczących.

Jednostka projektująca:				
		2 SUN Sp. z o. o. Sp. K. ul. Grunwaldzka 212 80-266, Gdańsk Tel. (58) 343 22 22 NIP: 957-10-46-253, Regon: 221131892		
Inwestor:		Tytuł rysunku:		
Caritas Archidiecezji Gdańskiej, Al. Niepodległości 778, 81-805 Sopot		Przekrój pomieszczenia kuchni A-A		
Obiekt budowlany:		Projekt:		
Centrum Pomocowe im. Św. Jana Pawła II ul. Fromborska 24, 80-389 Gdańsk		Przebudowa instalacji wentylacji mechanicznej pomieszczeń kuchennych		
Projektant:		Nr uprawnień:	Podpis:	
mgr inż. Łukasz Łajkowski		POM/0084/PBS/23		
Sprawdzający:		Nr uprawnień:	Podpis:	
mgr inż. Maciej Kotłowski		POM/0263/PWBS/21		
DATA	SKALA	BRANŻA	NR RYS	NR STRONY
07.2026	1:50	sanitarna	W4	