


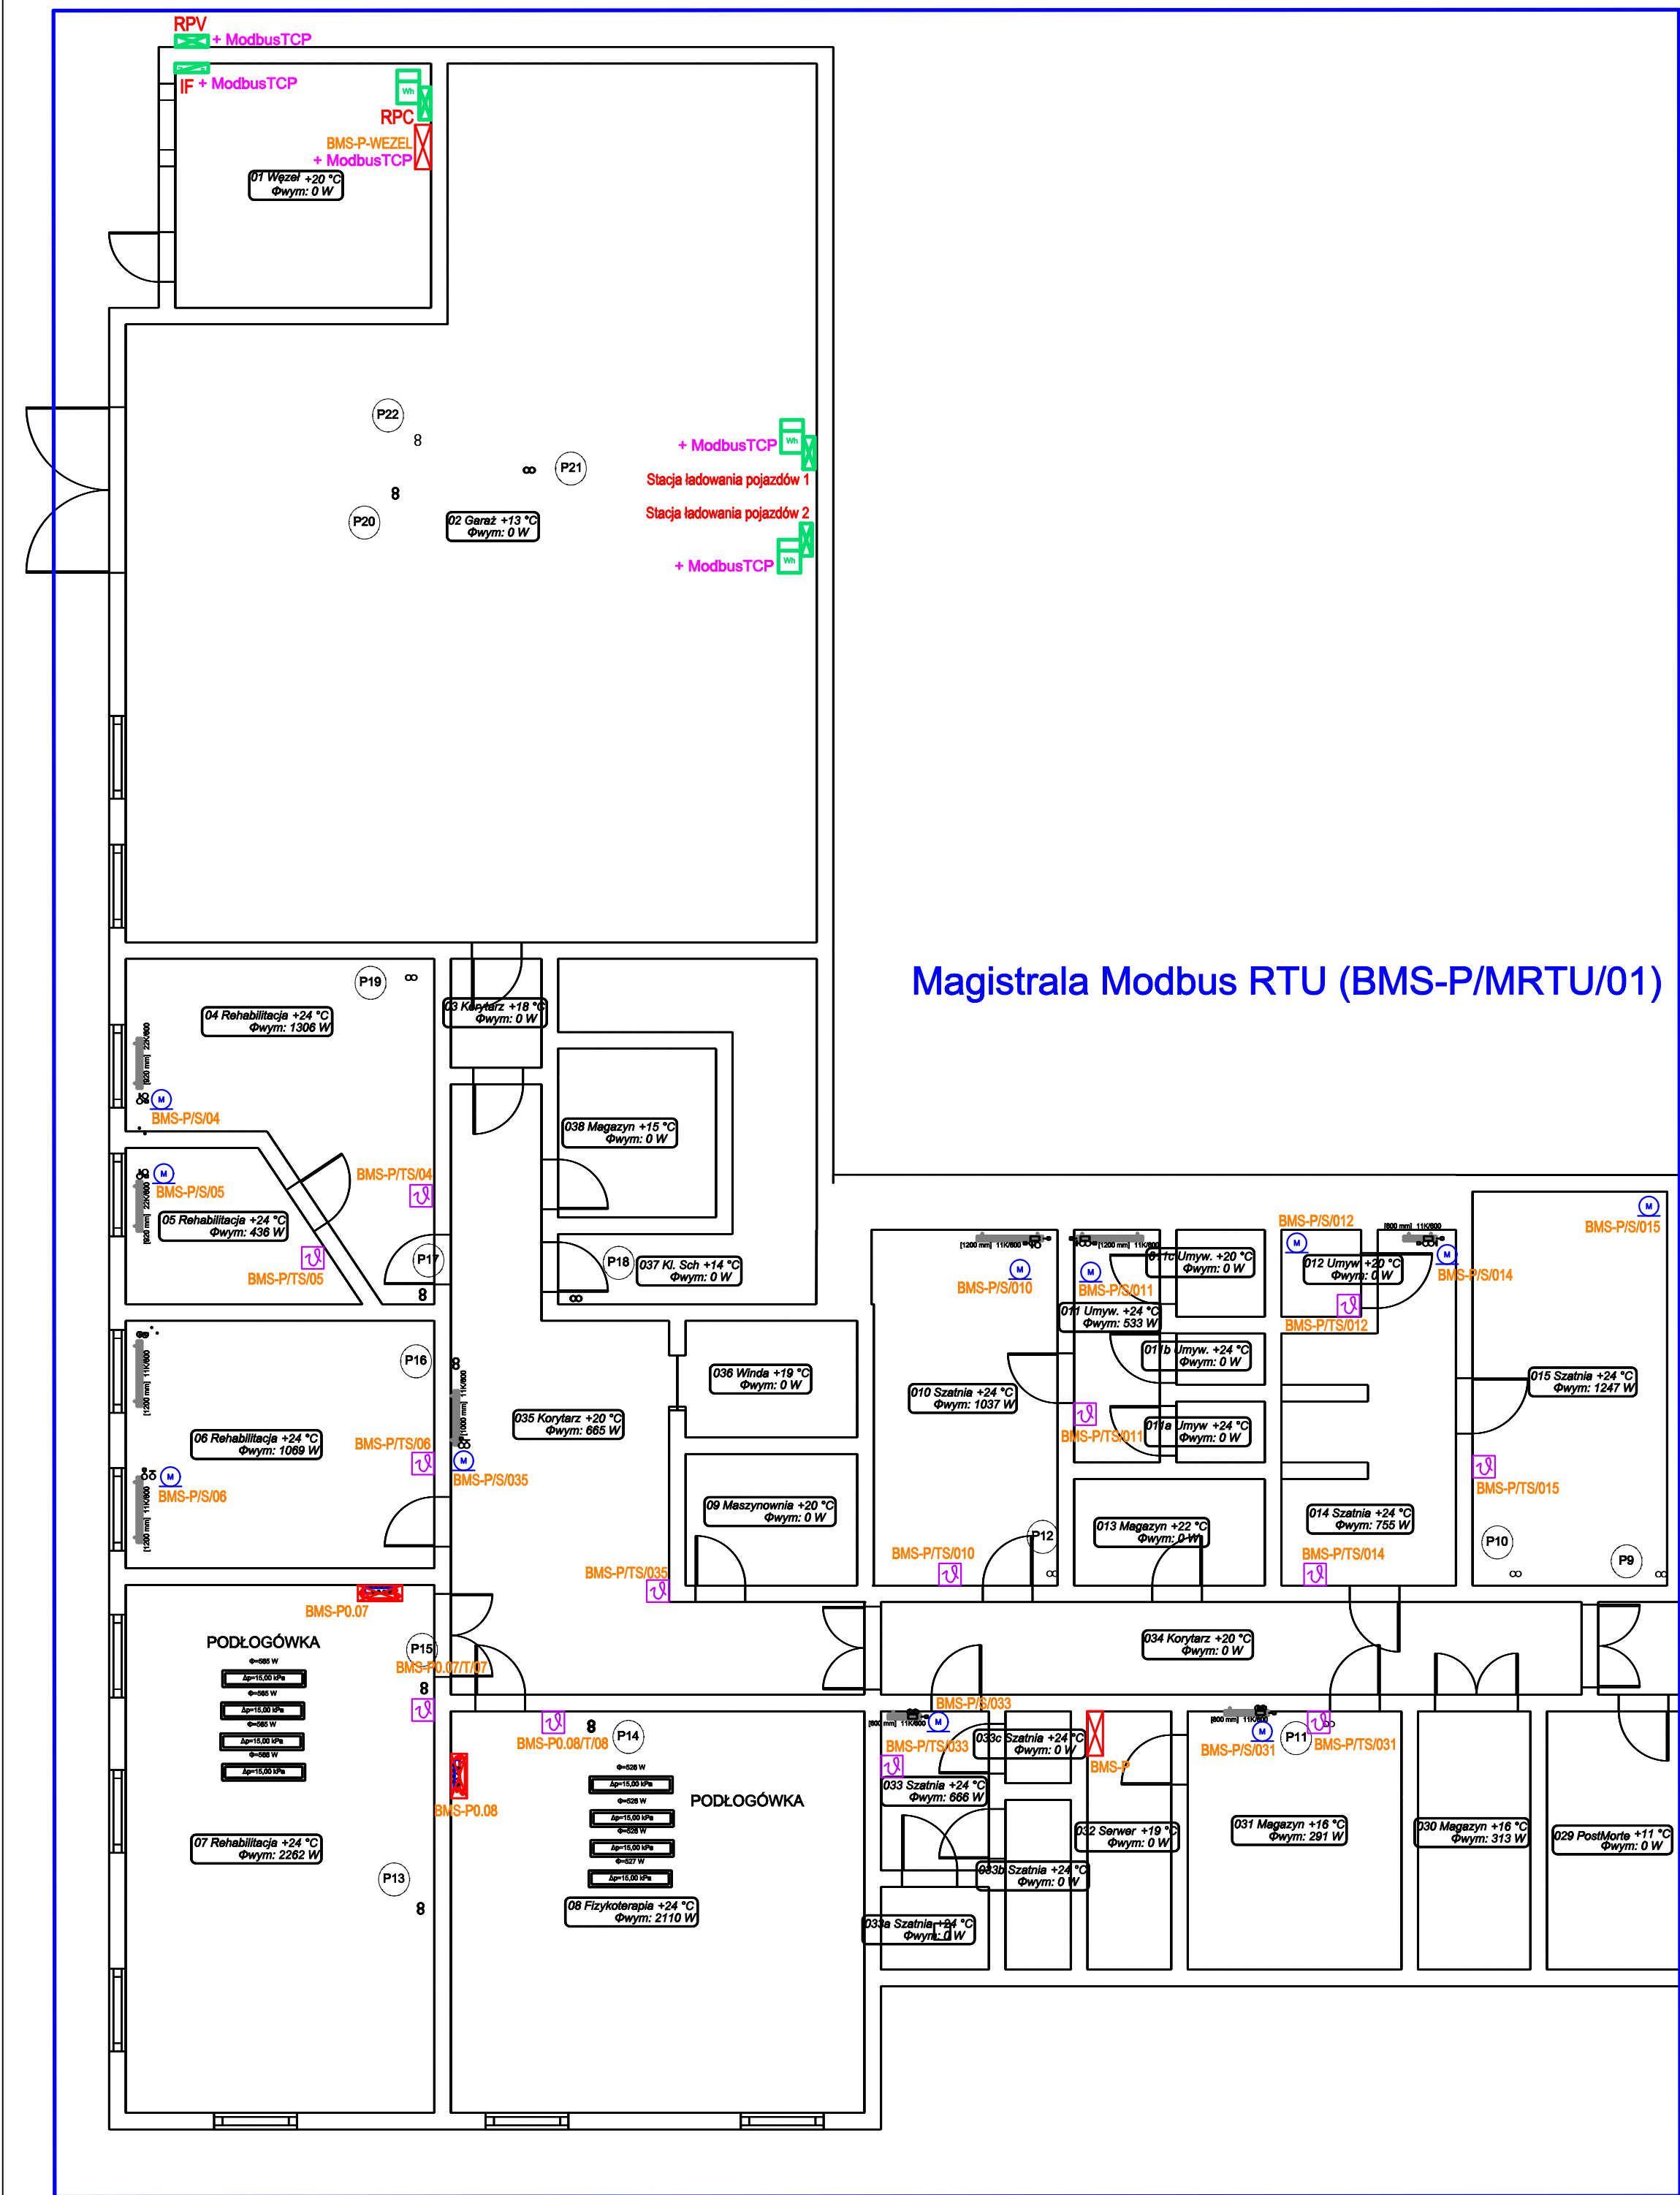

Magistrala Modbus RTU (BMS-P/MRTU/03)

Magistrala Modbus RTU (BMS-P/MRTU/01)

Magistrala Modbus RTU (BMS-P/MRTU/02)

Zestawienie danych z projektu				
Nazwa	Obwód	Grupa	Nr katalogowy	Ilość
Siłownik	BMS-P/S/04			1 szt.
Siłownik	BMS-P/S/05			1 szt.
Siłownik	BMS-P/S/06			1 szt.
Siłownik	BMS-P/S/010			1 szt.
Siłownik	BMS-P/S/011			1 szt.
Siłownik	BMS-P/S/012			1 szt.
Siłownik	BMS-P/S/014			1 szt.
Siłownik	BMS-P/S/015			1 szt.
Siłownik	BMS-P/S/020			1 szt.
Siłownik	BMS-P/S/021			1 szt.
Siłownik	BMS-P/S/022			1 szt.
Siłownik	BMS-P/S/023			1 szt.
Siłownik	BMS-P/S/024			1 szt.
Siłownik	BMS-P/S/025			1 szt.
Siłownik	BMS-P/S/031			1 szt.
Siłownik	BMS-P/S/033			1 szt.
Siłownik	BMS-P/S/035			1 szt.
Termostat	BMS-P/T/S/04	BMS-P/MRTU/01	Regulator (TYP 1)	1 szt.
Termostat	BMS-P/T/S/05	BMS-P/MRTU/01	Regulator (TYP 1)	1 szt.
Termostat	BMS-P/T/S/06	BMS-P/MRTU/01	Regulator (TYP 1)	1 szt.
Termostat	BMS-P/T/S/010	BMS-P/MRTU/01	Regulator (TYP 3)	1 szt.
Termostat	BMS-P/T/S/011	BMS-P/MRTU/01	Regulator (TYP 3)	1 szt.
Termostat	BMS-P/T/S/012	BMS-P/MRTU/01	Regulator (TYP 3)	1 szt.
Termostat	BMS-P/T/S/014	BMS-P/MRTU/01	Regulator (TYP 3)	1 szt.
Termostat	BMS-P/T/S/015	BMS-P/MRTU/01	Regulator (TYP 3)	1 szt.
Termostat	BMS-P/T/S/020	BMS-P/MRTU/02	Regulator (TYP 3)	1 szt.
Termostat	BMS-P/T/S/021	BMS-P/MRTU/02	Regulator (TYP 3)	1 szt.
Termostat	BMS-P/T/S/022	BMS-P/MRTU/02	Regulator (TYP 3)	1 szt.
Termostat	BMS-P/T/S/023	BMS-P/MRTU/02	Regulator (TYP 3)	1 szt.
Termostat	BMS-P/T/S/024	BMS-P/MRTU/02	Regulator (TYP 3)	1 szt.
Termostat	BMS-P/T/S/025	BMS-P/MRTU/02	Regulator (TYP 3)	1 szt.
Termostat	BMS-P/T/S/031	BMS-P/MRTU/01	Regulator (TYP 3)	1 szt.
Centrala wentylacyjna	BMS-P/CW/017	BMS-P/MRTU/02	-	1 szt.

UWAGA:
Powyższe zestawienie nie obejmuje liczników energii elektrycznej, liczników ciepła i innych elementów zainstalowanych w rozdzielnicach obiektowych.

Jednostka projektująca:		2 SUN Sp. z o. o. Sp. K. ul. Grunwaldzka 212 80-266, Gdańsk Tel. (58) 343 22 22 NIP: 957-10-46-253, Regon: 221131892	
Inwestor:		Tytuł rysunku:	
Caritas Archidiecezji Gdańskiej, Al. Niepodległości 7/8, 81-805 Sopot		Poziom -1 (piwnica) Plan instalacyjny BMS	
Obiekt budowlany:		Projekt:	
Centrum Pomocowe im. Św. Jana Pawła II ul. Fromborska 24, 80-389 Gdańsk		Termomodernizacja budynku Centrum Pomocowego Caritas im. Św. Jana Pawła II	
Opracował:		Podpis:	
mgr inż. Tomasz Mocarski			
Projektant:		Podpis:	
mgr inż. Sławomir Mocarski		POM/0244/PWBE/15	
Sprawdzający:		Podpis:	
mgr inż. Stefan Tomkiewicz		3334/Gd/88	
DATA	SKALA	BRANŻA	NR RYS
05.2026	1:100	BMS	E1/-1
			NR STRONY
			