


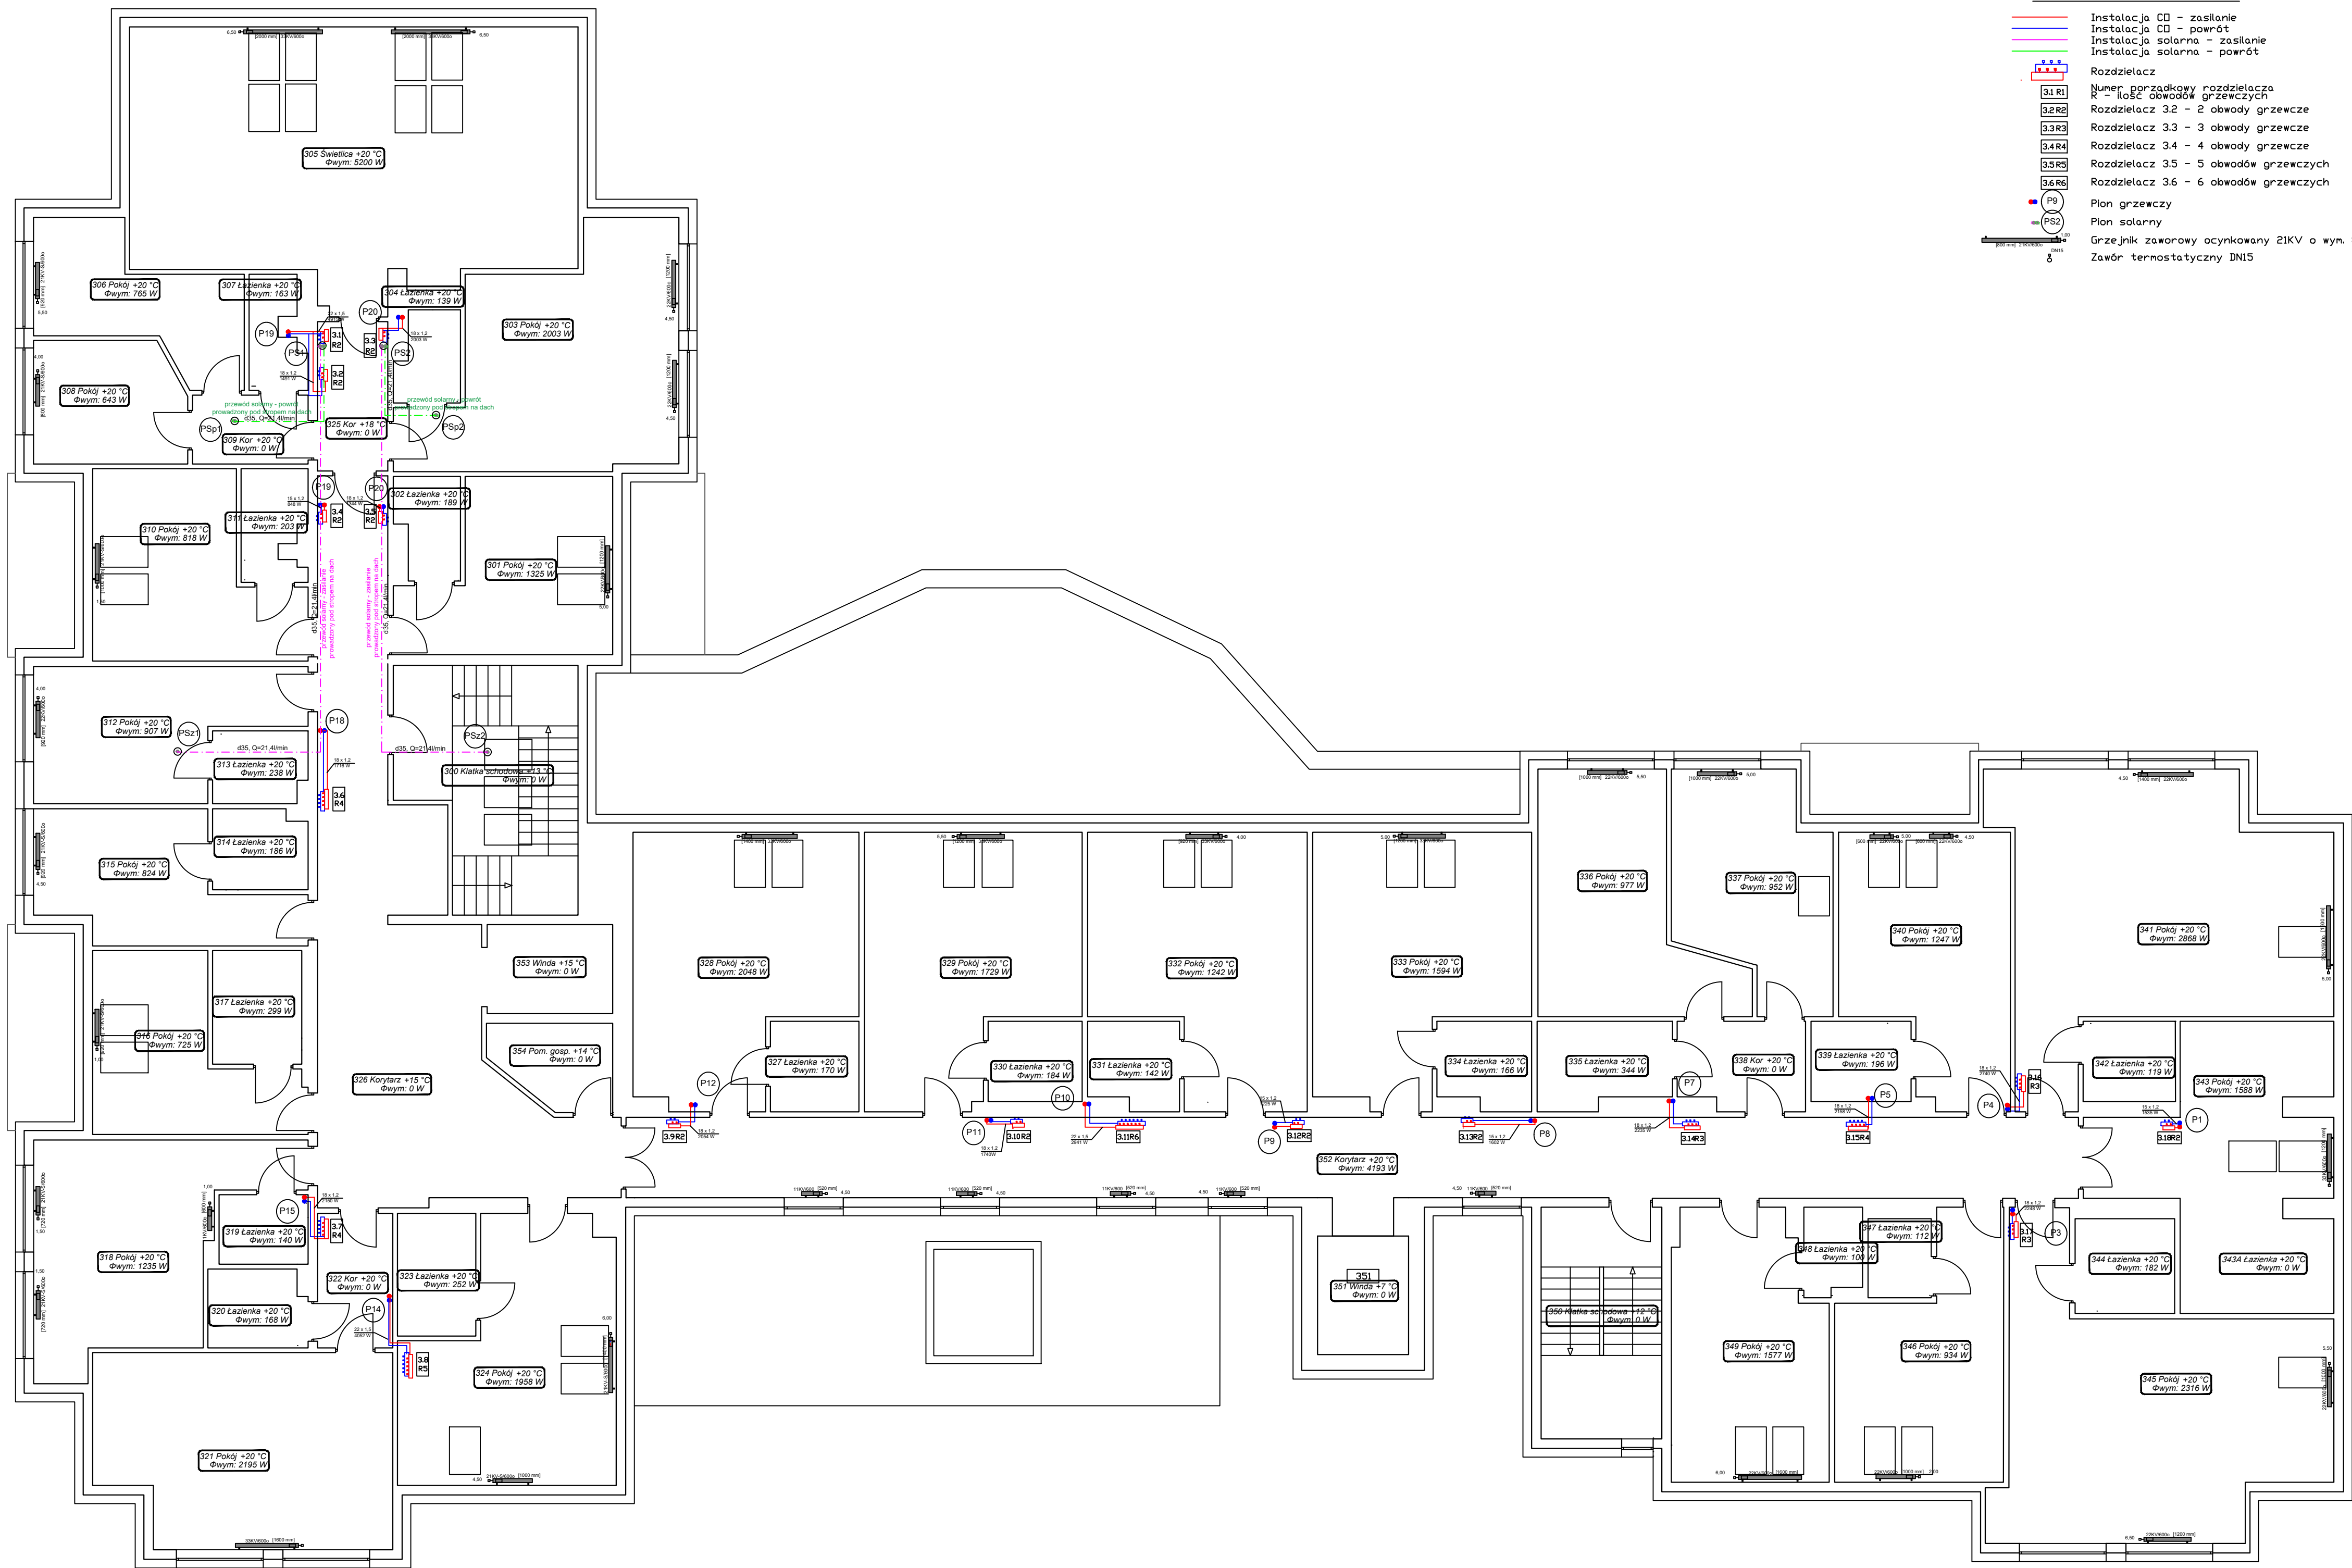

- Legenda
- Instalacja CO - zasilanie
  - Instalacja CO - powrót
  - Instalacja solarna - zasilanie
  - Instalacja solarna - powrót
  - Rozdzielacz
  - Rozdzielacz 3.2 - 2 obwody grzewcze
  - Rozdzielacz 3.3 - 3 obwody grzewcze
  - Rozdzielacz 3.4 - 4 obwody grzewcze
  - Rozdzielacz 3.5 - 5 obwodów grzewczych
  - Rozdzielacz 3.6 - 6 obwodów grzewczych
  - P1
  - P2
|   |                |   |              |                    |
|---|----------------|---|--------------|--------------------|
| Jednostka projektująca:<br> <b>2 SUN Sp. z o. o. Sp. K.</b><br>ul. Grunwaldzka 212 80-266, Gdańsk<br>Tel. (58) 343 22 22<br>NIP: 957-10-46-253, Regon: 221131892 |                |   |              |                    |
| Inwestor:<br>Caritas Archidiecezji Gdańskiej,<br>Al. Niepodległości 778, 81-805 Sopot   |                | Tytuł rysunku:<br>Rzut poddasza<br>Instalacja CO   |              |                    |
| Obiekt budowlany:<br>Centrum Pomocowe im. Św. Jana Pawła II<br>ul. Fromborska 24, 80-389 Gdańsk   |                | Projekt:<br>Przebudowa instalacji centralnego<br>ogrzewania, ciepłej wody użytkowej,<br>budowy instalacji solarnej, montaż<br>instalacji pomp ciepła |              |                    |
| Projektant:<br>mgr inż. Łukasz Lajkowski   |                | Nr uprawnień:<br>POM/0084/PBS/23   | Podpis:      |                    |
| Sprawdzający:<br>mgr inż. Maciej Kottowski   |                | Nr uprawnień:<br>POM/0263/PWBS/21   | Podpis:      |                    |
| DATA<br>06.2026   | SKALA<br>1:100 | BRANŻA<br>sanitarna   | NR RYS<br>S5 | NR STRONY<br>..... |