


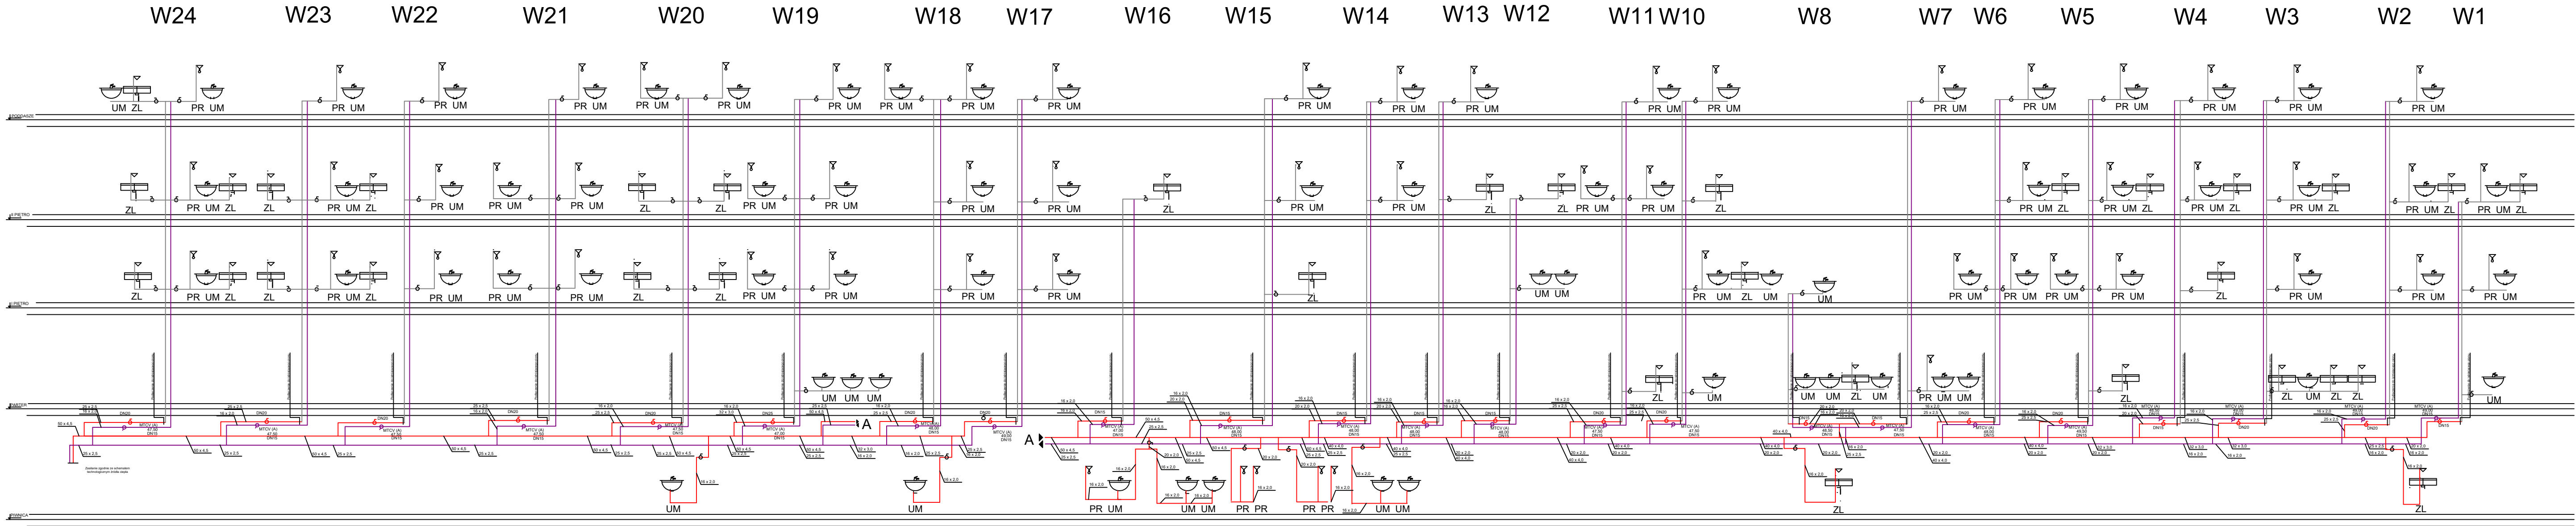

- Legenda
- Instalacja CWU
 - Cyrkulacja
 - Zawór termostatyczny CCWU
 - Zawór kulowy odcinający
 - Numeracja pionów CWU
 - Srednica przewodu x grubosc scianki rury
 - UM
 - PR
 - ZL

Jednostka projektująca:  2SUN 2 SUN Sp. z o. o. Sp. K. ul. Grunwaldzka 212 80-266, Gdańsk Tel. (58) 343 22 22 NIP: 957-10-46-253, Regon: 221131892				
Investor: Caritas Archidiecezji Gdańskiej, Al. Niepodległości 778, 81-805 Sopot	Tytuł rysunku: Rozwinięcie instalacji CWU i CCWU			
Obiekt budowlany: Centrum Pomocowe im. Św. Jana Pawła II ul. Fromborska 24, 80-389 Gdańsk	Projekt: Przebudowa instalacji centralnego ogrzewania, ciepłej wody użytkowej, budowy instalacji solarnej, montaż instalacji pomp ciepła			
Projektant: mgr inż. Łukasz Lajkowski	Nr uprawnień: POM/0084/PBS/23	Podpis:		
Sprawdzający: mgr inż. Maciej Kotłowski	Nr uprawnień: POM/0263/PWBS/21	Podpis:		
DATA 06.2026	SKALA 1:100	BRANŻA sanitarna	NR RYS S8	NR STRONY *****